


PLUI DU PÔLE TERRITORIAL DE LONGUENESSE

Commune d'Arques

Projet de modification n°2 : extrait du plan A, avant la modification

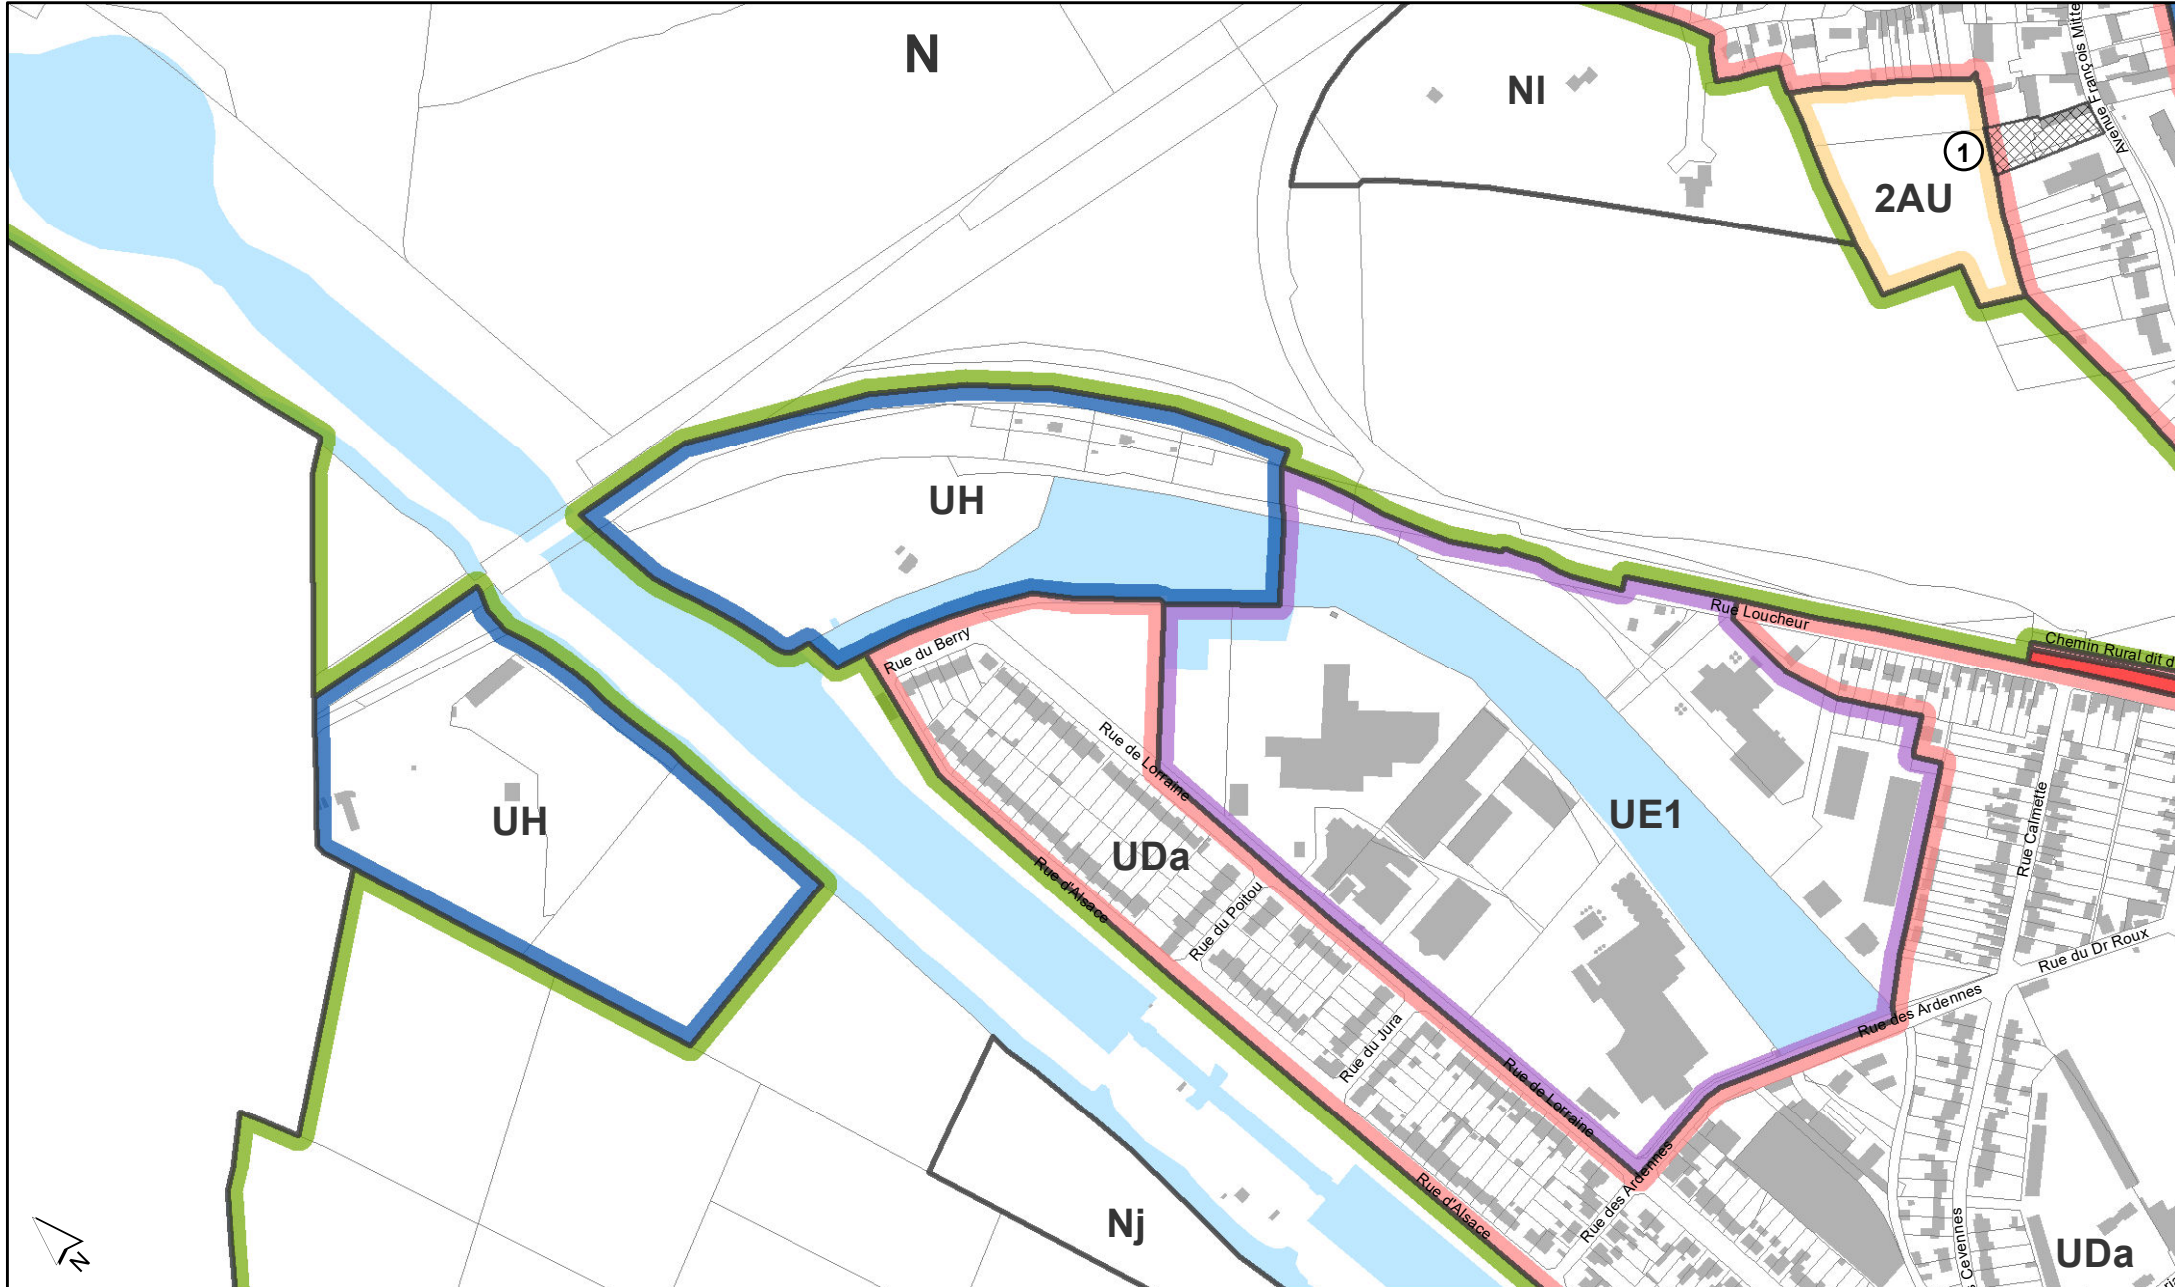


PLUI DU PÔLE TERRITORIAL DE LONGUENESSE

Commune d'Arques

Projet de modification n°2 : extrait du plan A, après la modification



CAPSO
COMMUNAUTÉ D'AGGLOMÉRATION
DU PAYS DE SAINT-OMER

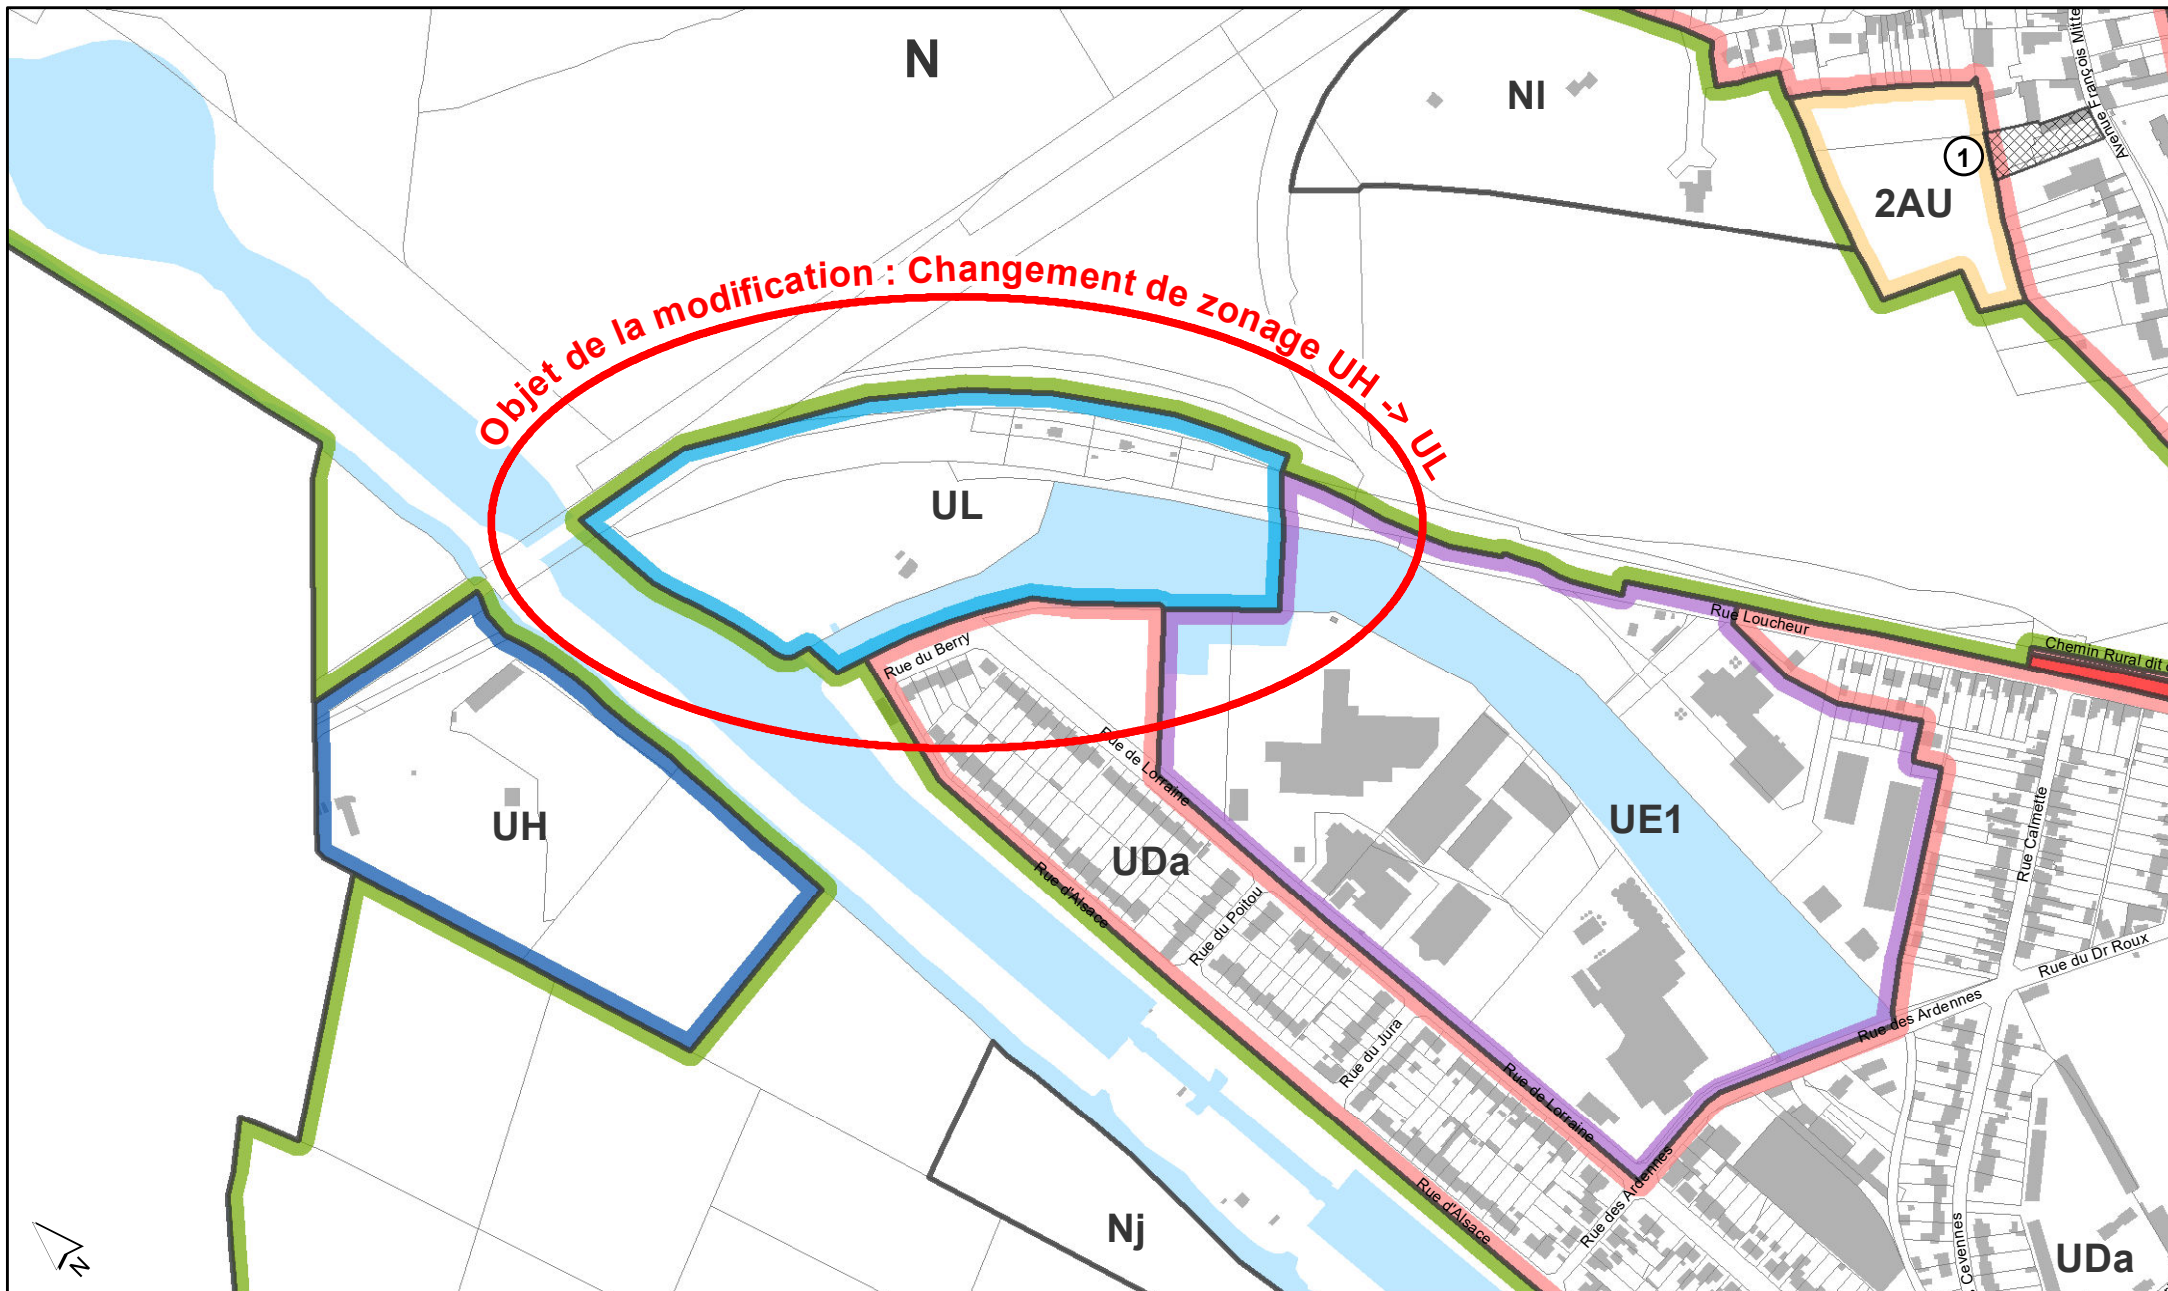

0 50 100 200 Mètres