


PLUI DU PÔLE TERRITORIAL DE LONGUENESSE

Commune de SALPERWICK



Projet de modification simplifiée n°2 : extrait du plan A, après la modification

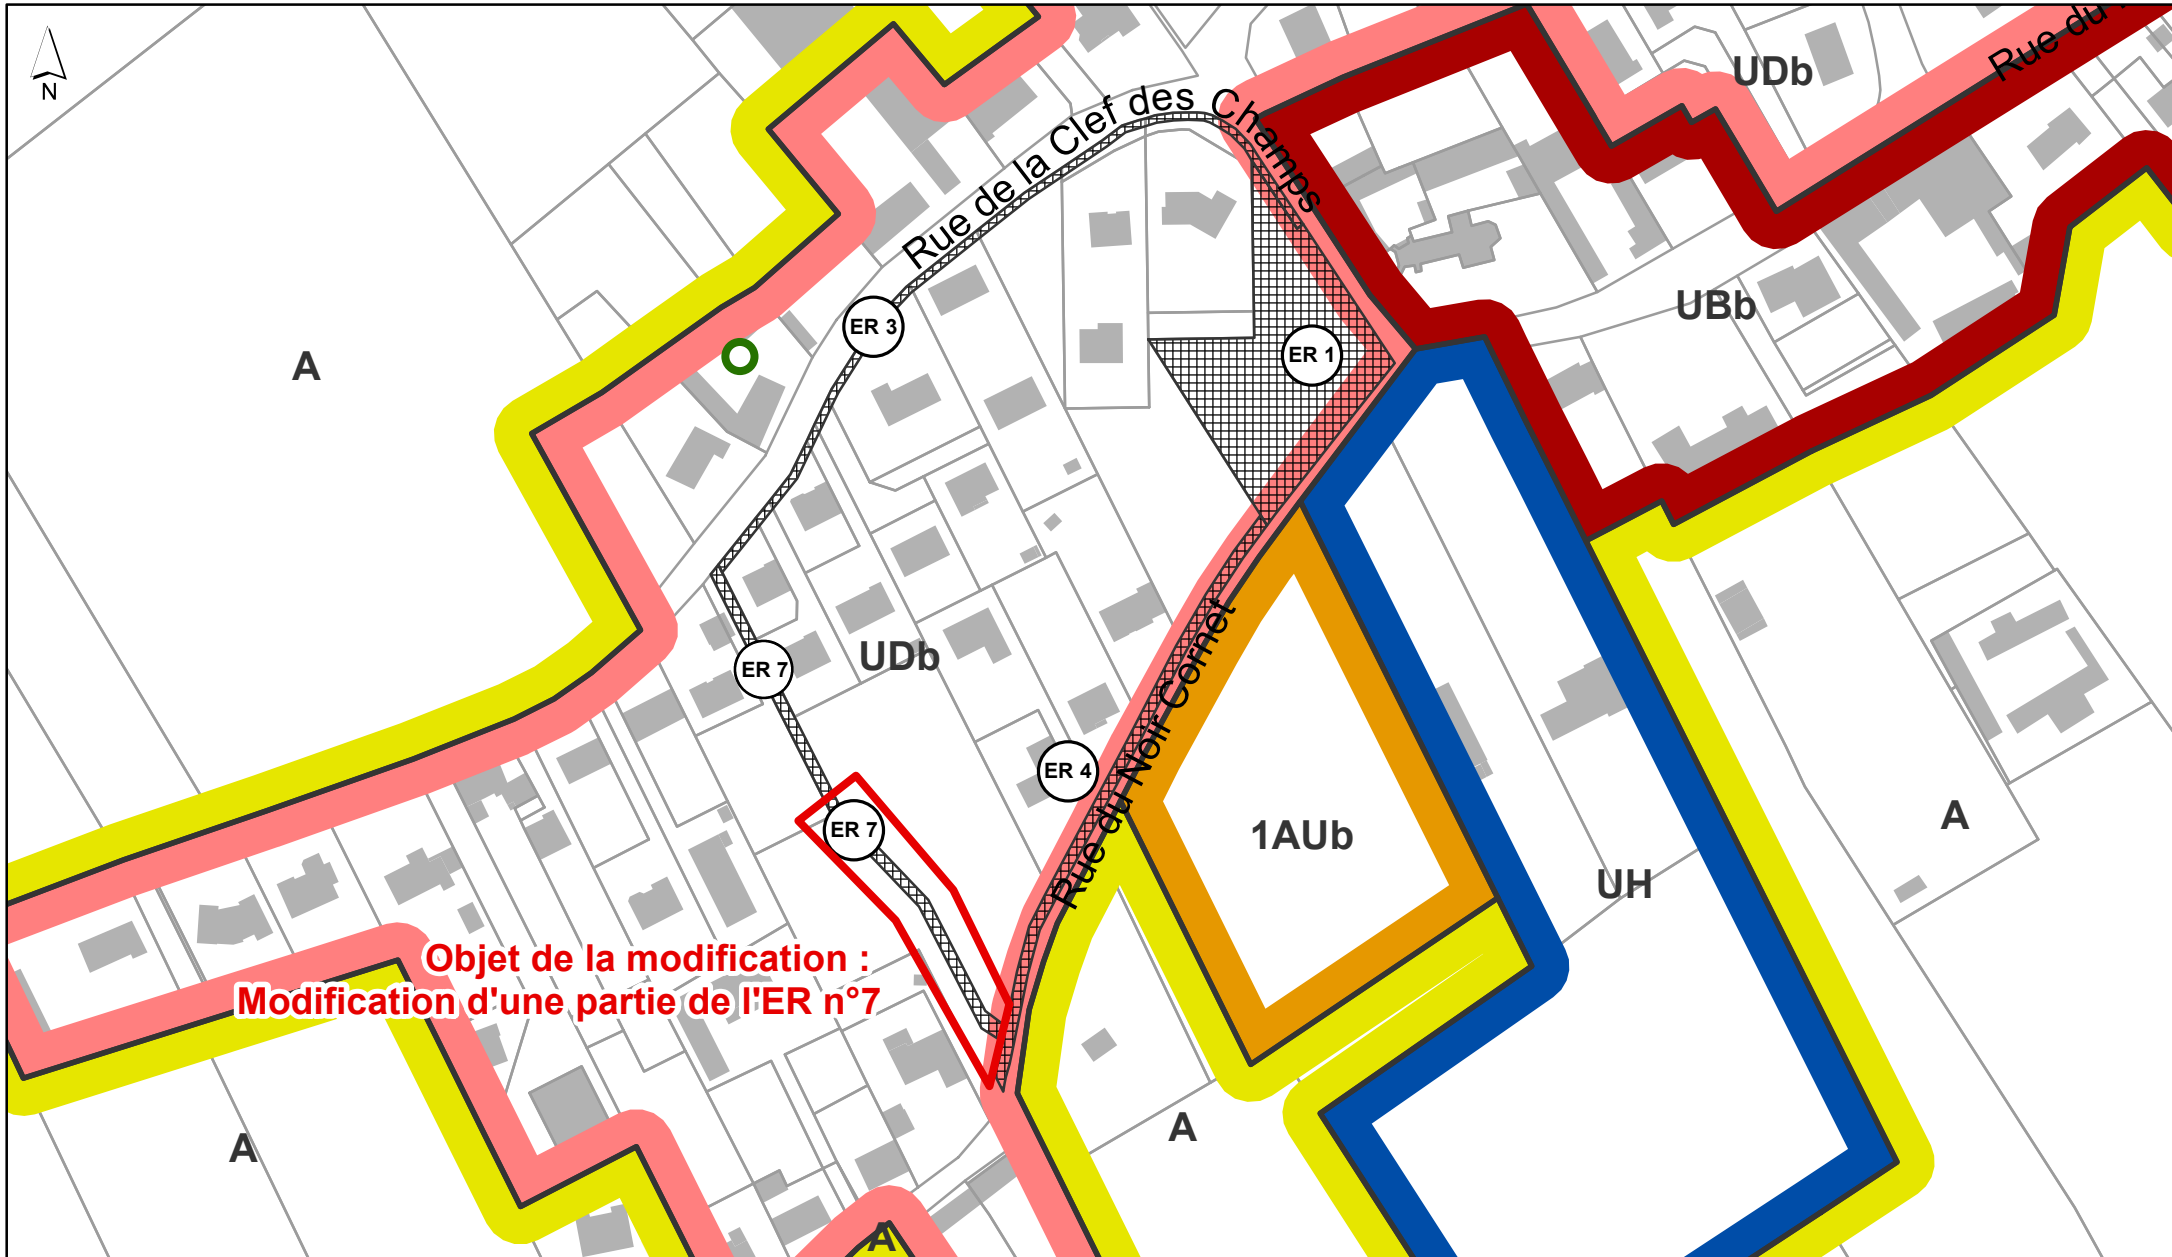

**Objet de la modification :
Modification d'une partie de l'ER n°7**