


# PLUI DU PÔLE TERRITORIAL DE LONGUENESSE

Commune de SALPERWICK



## Projet de modification simplifiée n°2 : extrait du plan A, avant la modification

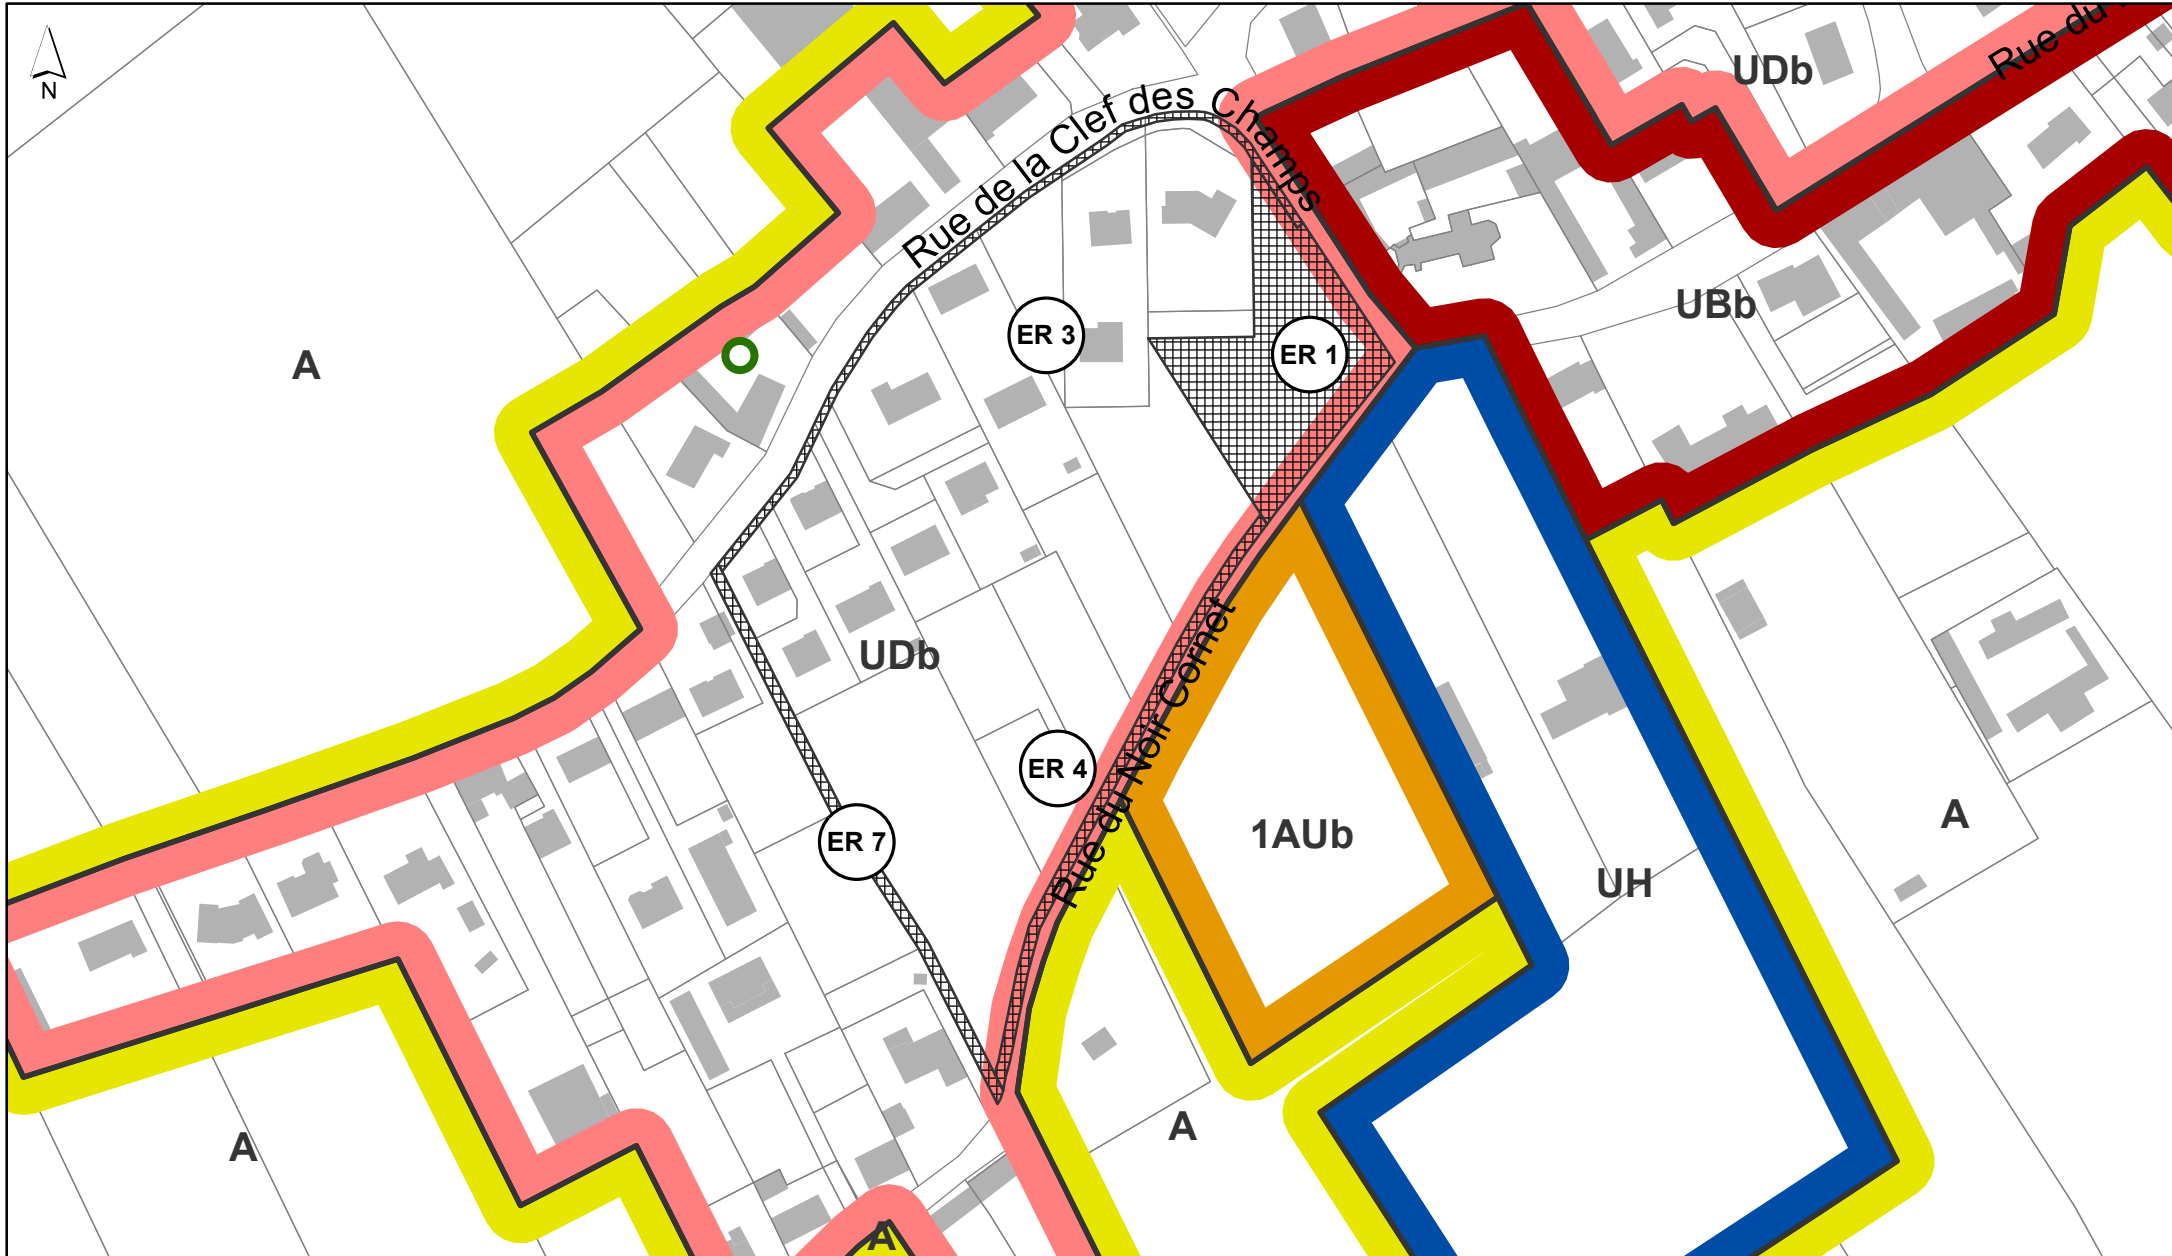

0 50 100 200 Mètres