


PLUI DU PÔLE TERRITORIAL DE LONGUENESSE

Commune de ZOOUAFQUES



Projet de modification simplifiée n°2 : extrait du plan A, avant la modification

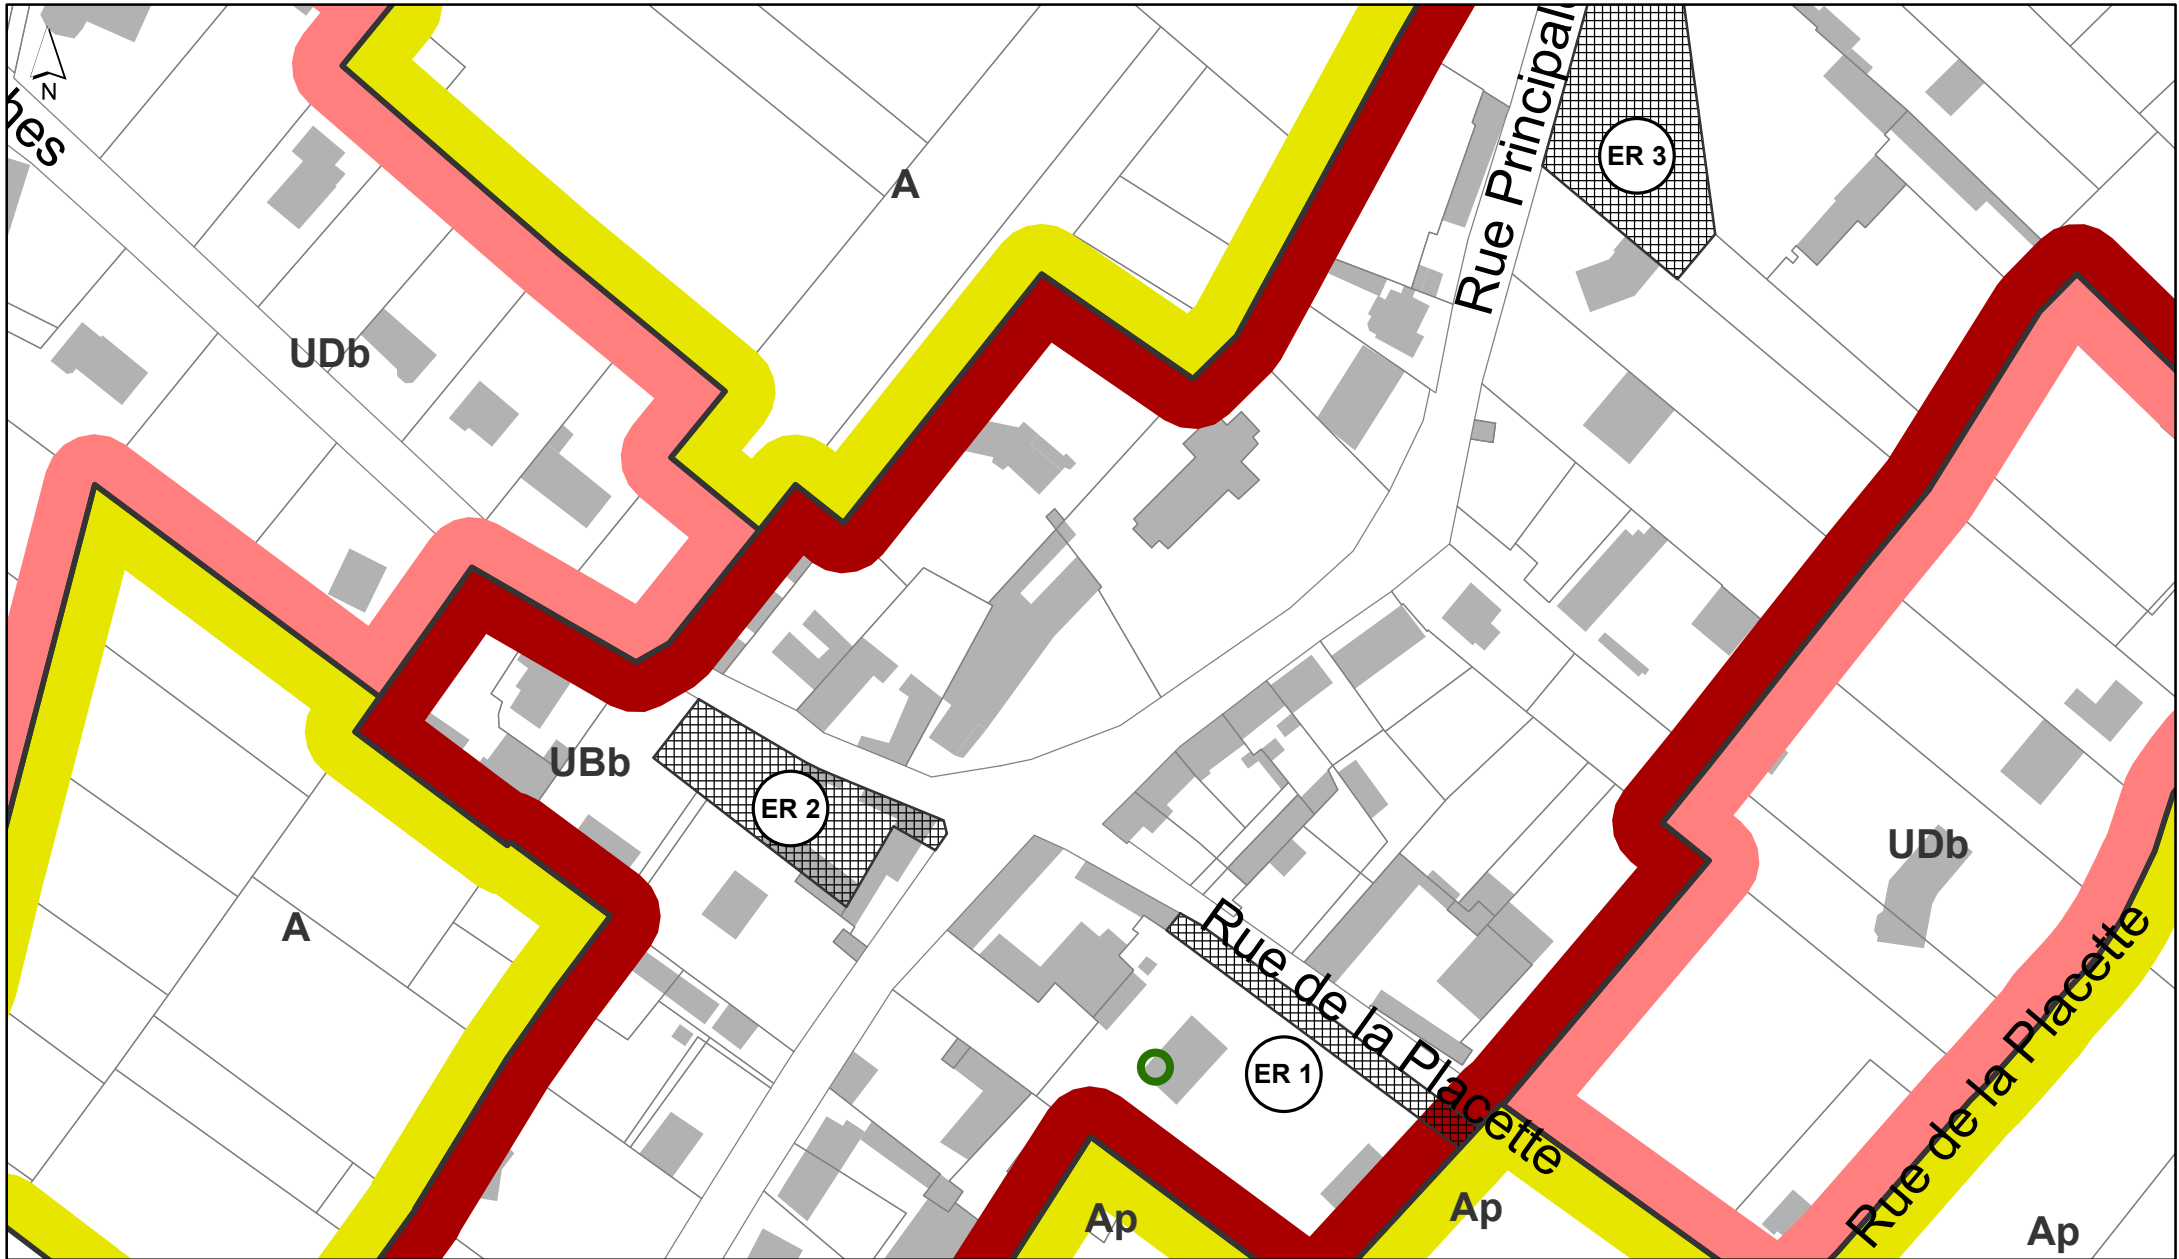

0 50 100 200 Mètres

Réalisation : SIG CAPSO / Edition : 12 Août 2020