


PLUI DU PÔLE TERRITORIAL DE LONGUENESSE

Commune de SAINT-MARTIN-LEZ-TATINGHEM

Projet de révision allégée n°1 : extrait du plan A



CAPSO
COMMUNAUTÉ D'AGGLOMÉRATION
DU PAYS DE SAINT-OMER

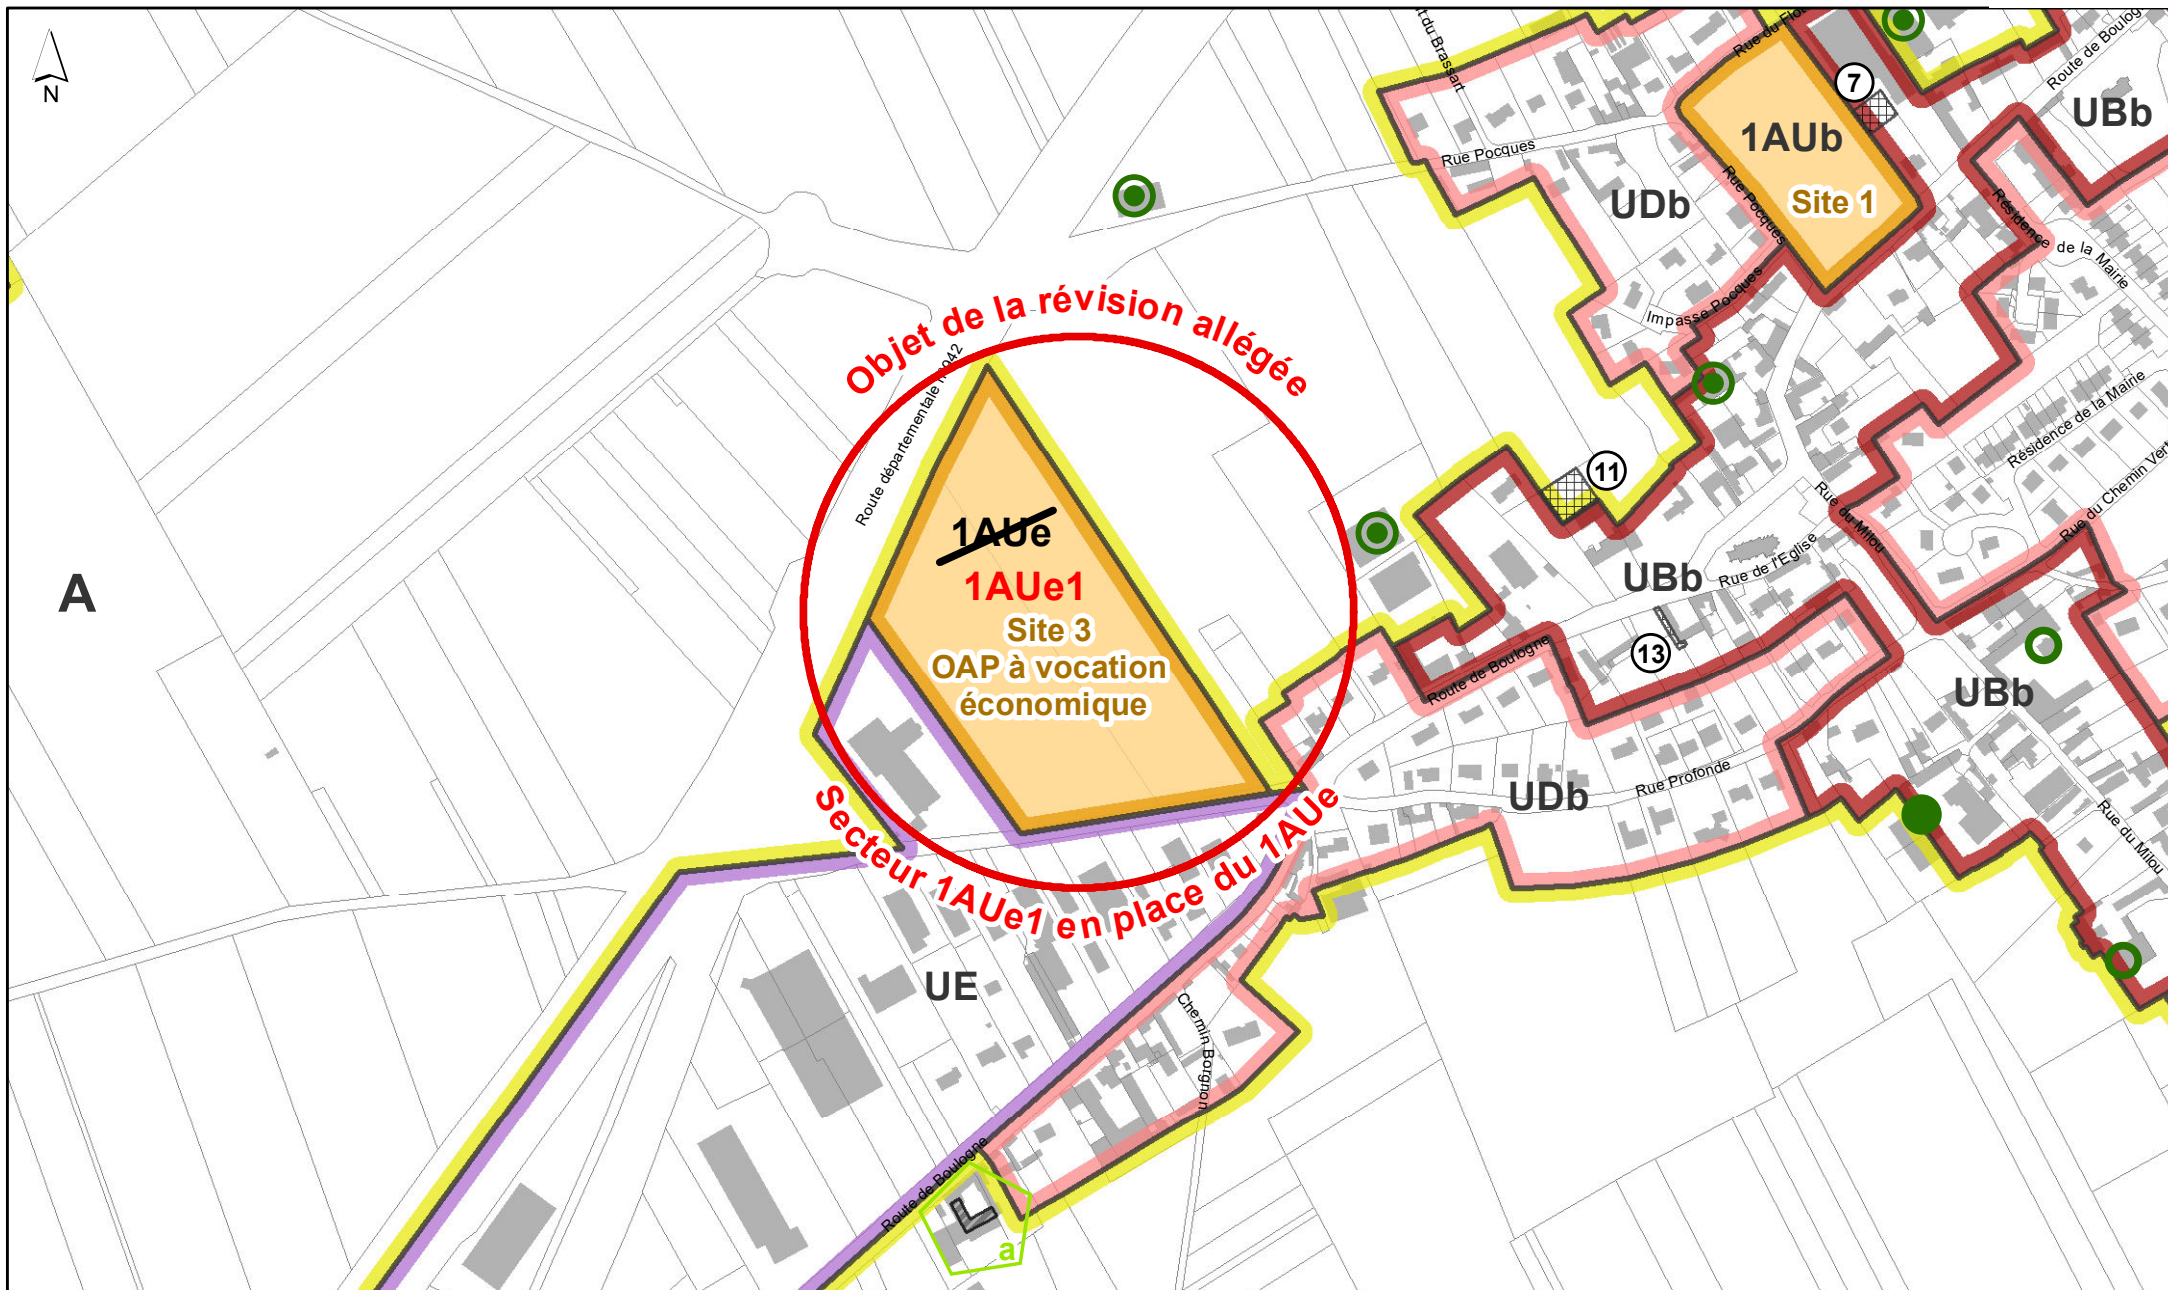

A

0 50 100 200 Mètres