


# PLUI DU PÔLE TERRITORIAL DE LONGUENESSE

Commune de TOURNEHEM-SUR-LA-HEM

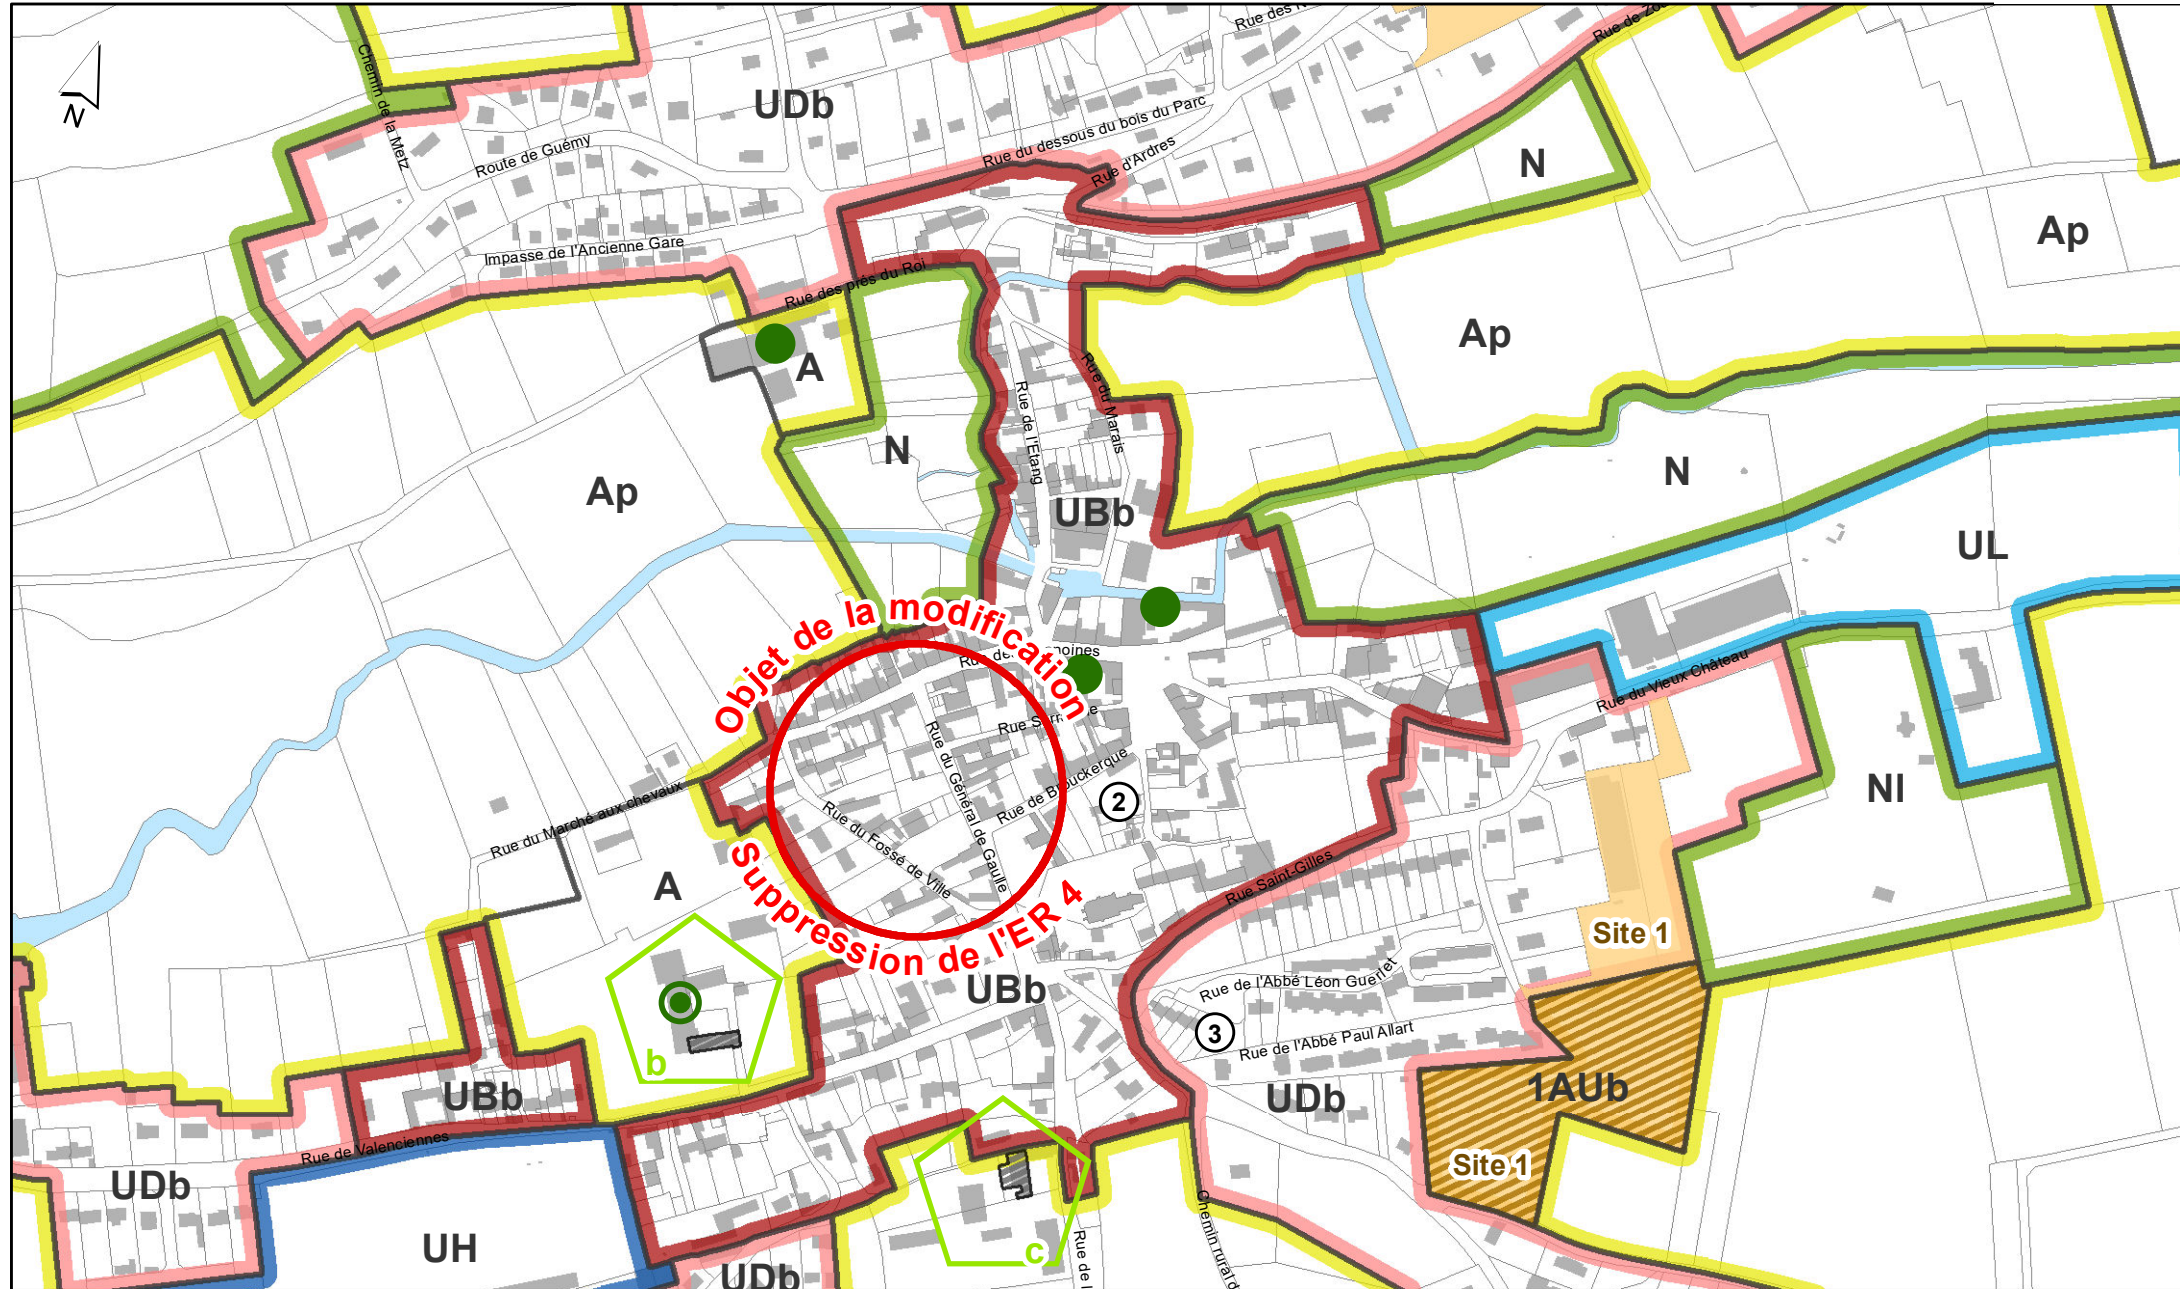

## Projet de modification simplifiée n°3 : extrait du plan A, après la modification



0 50 100 200 Mètres