


PLUI DU PÔLE TERRITORIAL DE LONGUENESSE

Commune de CAMPAGNE-LEZ-WARDRECQUES

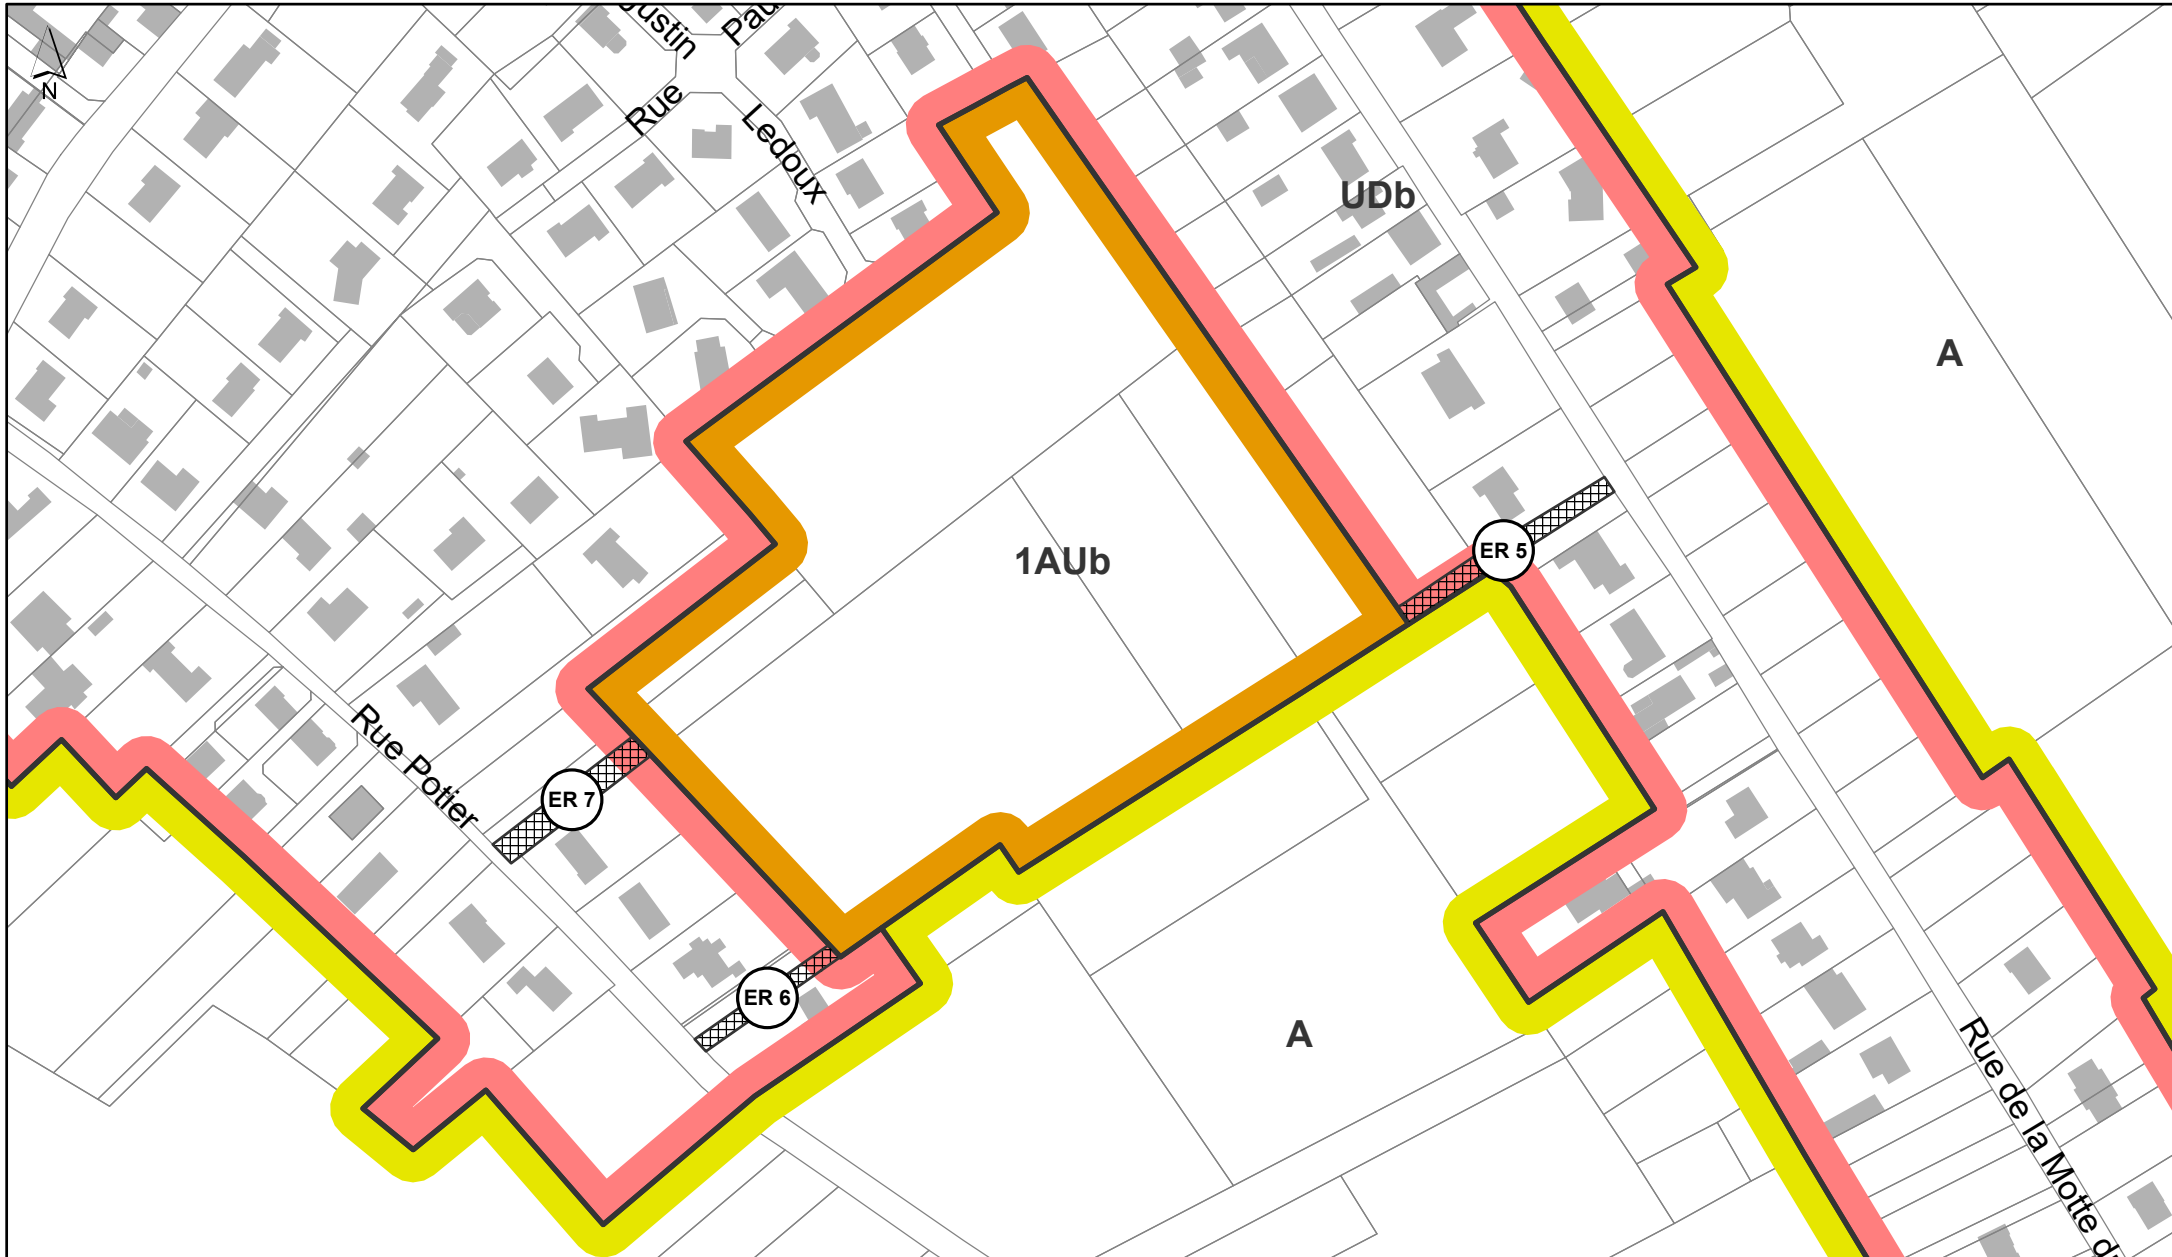

Projet de modification simplifiée n°4 : extrait du plan A, avant la modification



0 50 100 200 Mètres

Réalisation : SIG CAPSO / Edition : 01 Juin 2021