


PLUI DU PÔLE TERRITORIAL DE LONGUENESSE

Commune d'EPERLECQUES

Projet de révision allégée n°4 : extrait du plan A, après la révision

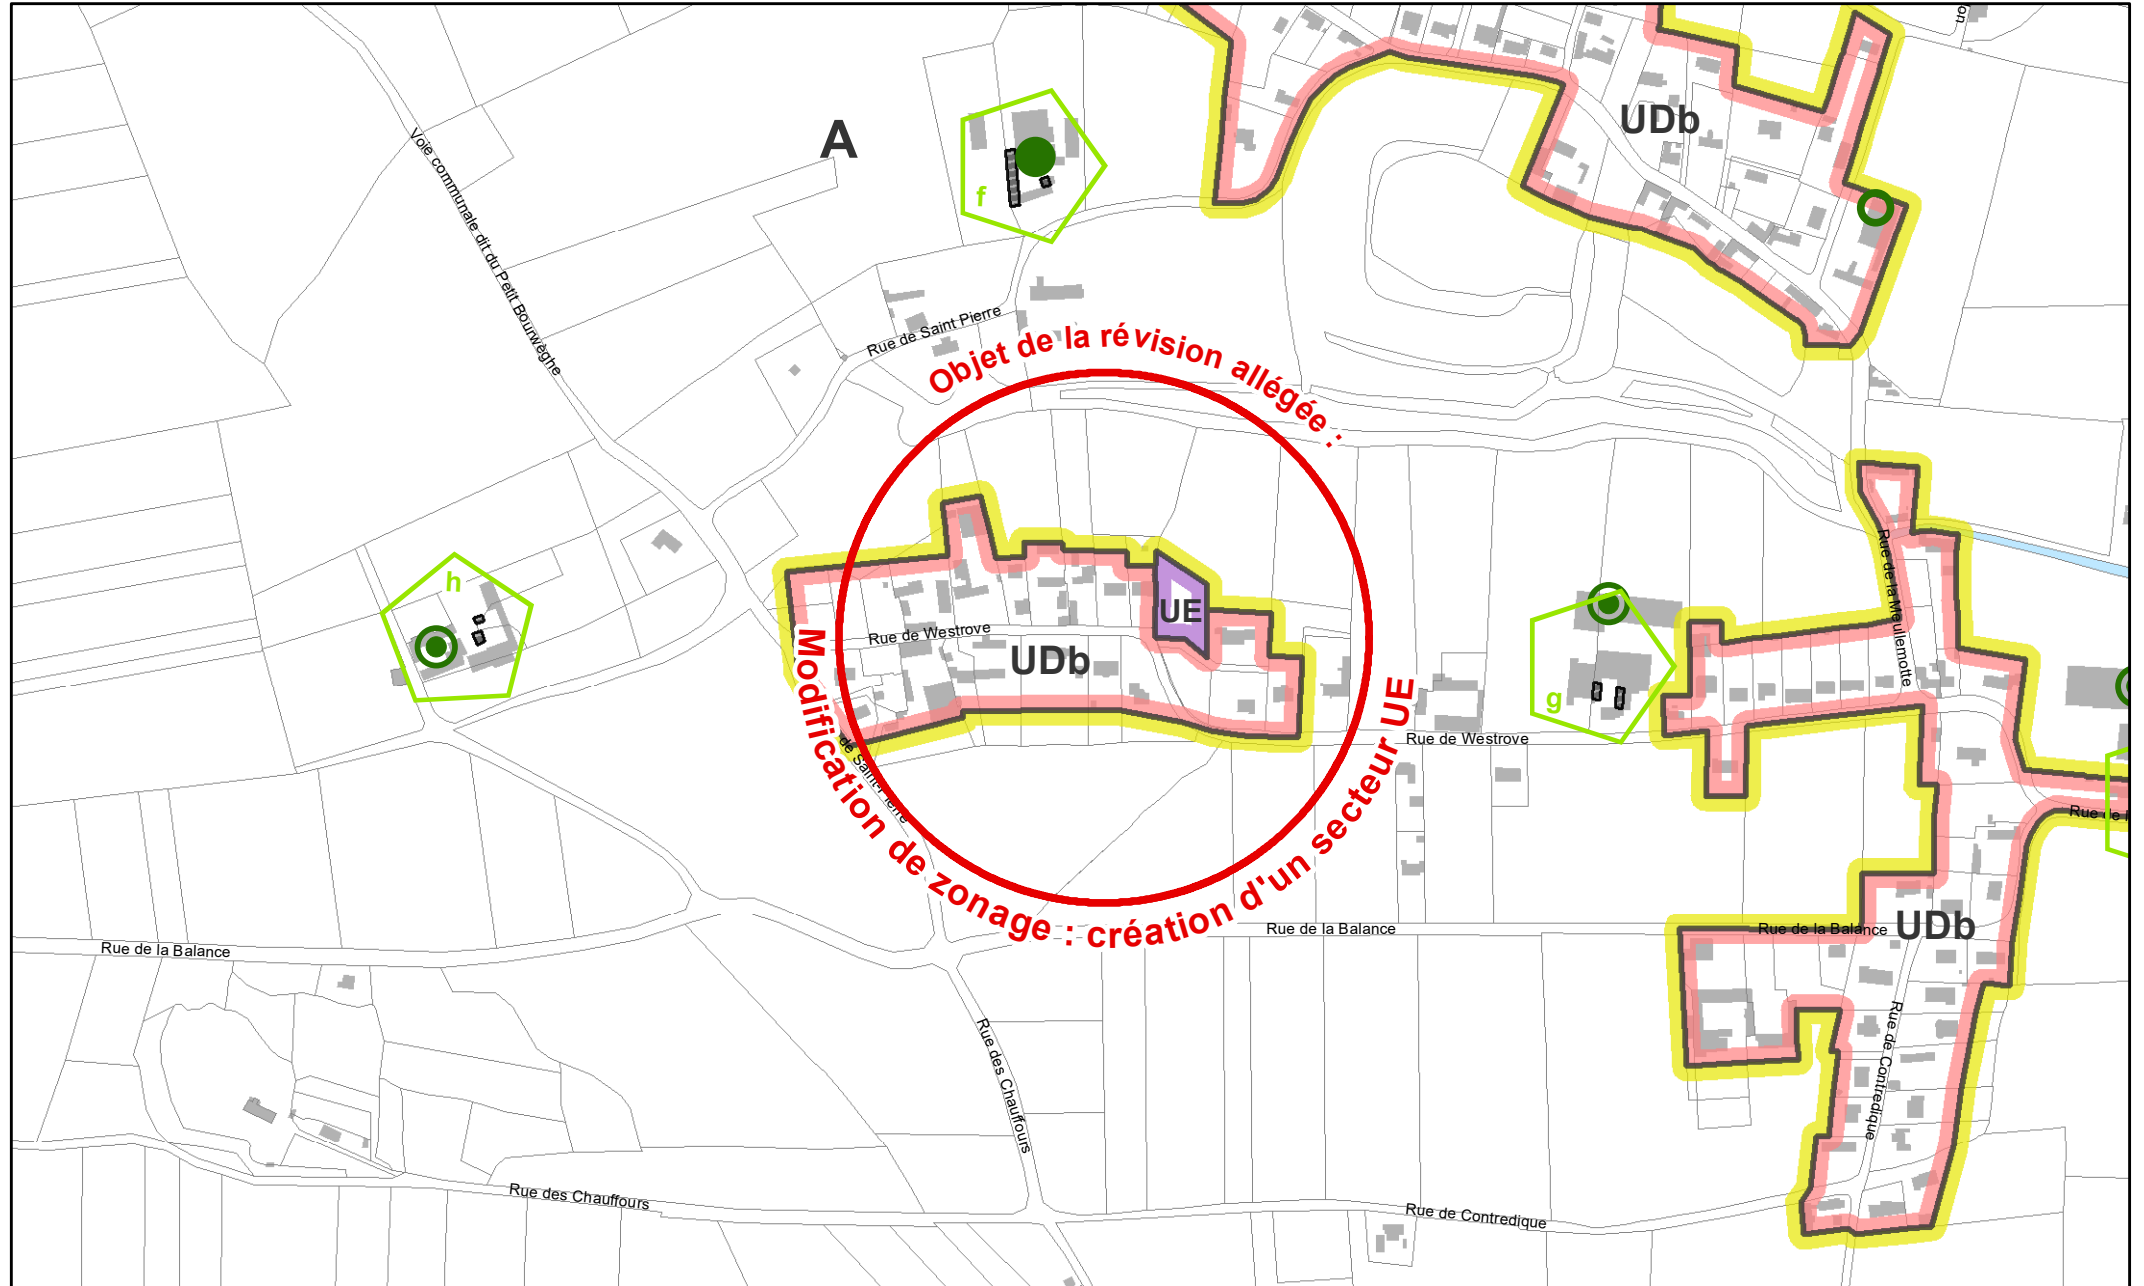

0 50 100 200 300 Mètres