


Département du
PAS-DE-CALAIS

Arrondissement de
SAINT-OMER

Mairie de ZOUAFQUES
(62890)

EXTRAIT DU REGISTRE DES DELIBERATIONS

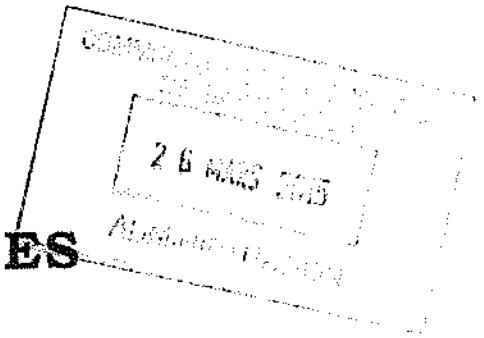

L'an deux mil quinze, le vingt-six février à dix-huit heures trente minutes, le Conseil Municipal de cette Commune s'est réuni au nombre prescrit par la loi, sous la présidence de Monsieur Franck DUPONT, le Maire.

Convocation faite en date du 20 février 2015.

Etaient présents : Mrs et Mmes DUPONT Franck, Gérard GOURDIN, Henri LYSENSOONE, Hélène LECRAS, Mickaël HEUDE, Hubert DOYER, Martine WAY, DUPONT Carole et LAURENT DELVARE Audrey.

Etaient absents ayant donné procuration :

*Mandant MASSET Stéphanie, mandataire LAURENT DELVARE Audrey
Mandant Tony DELACRE, mandataire DUPONT Franck
Mandant Caroline LOY, mandataire DOYER Hubert*

Etaient absents excusés: Mme Valérie RIGAUX, Mr DUBROEUCQ Léopold et Mr Francis MONET

Mr Hubert DOYER est arrivé à 19h et Mr Mickaël HEUDE à 19h30

Secrétaire de séance : Mme LAURENT DELVARE Audrey

La séance est ouverte.

Définition des limites d'agglomération de Zouafques.

Dans le cadre du Règlement Local de Publicité Intercommunal de la CASO, la commune doit définir ses limites d'agglomération avec plan à l'appui.

Mr le Maire rappelle que la réglementation des panneaux publicitaires est vérifiée par le Parc Naturel Régional des Caps et Marais d'Opale et que des normes ont été édictées pour implanter ce type de panneaux. La responsabilité incombe au Maire.

Mr le Maire présente au Conseil Municipal les limites de l'agglomération de la commune de ZOUAFQUES, au sens de l'article R 110.2 du code de la route :

- RD 225^E, rue de Louches, à 24m de la rue Blanche avec une fin d'agglomération à 5m après le panneau d'agglomération.

- RD 217, rue Principale,

Zouafques vers Tournehem-Sur-La-Hem, au niveau du compteur électrique de l'habitation 736 route de Zouafques à Tournehem-Sur-La-Hem (62890) avec une fin d'agglomération à 5m avant l'habitation 1 rue Principale à Zouafques (62890)

Zouafques vers la route route Nationale, à 14m de la haie de la pâture de Mr Hubert Doyer et une fin d'agglomération au même niveau que le panneau d'entrée d'agglomération.

- RD 943, route Nationale,

La Recousse vers Nordausques, au terrain d'agrément du 33 route Nationale avec une fin d'agglomération au même niveau que celui de l'entrée.

Nordausques vers La Recousse, avant l'habitation au 4 route Nationale et une fin d'agglomération au même niveau que celui de l'entrée.

Le Conseil Municipal décide à l'unanimité de valider les limites d'agglomération présentées ci-dessus.

Fait et délibéré les jour, mois et an susdit.
Suivent au registre les signatures.
Certification du caractère exécutoire


Pour copie conforme
Le Maire,
DUPONT Franck



REÇU EN SOUS-PRÉFECTURE
DE SAINT-OMER, le

- 5 MARS 2015

ZOUAFQUES 2015 - Echelle : 1/13500

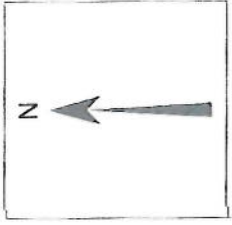

DEPARTEMENT

MAIRIE

②

<Convexe>

COMMUNE

SERVICE DU PLAN

Section: ..

com-904-Zouafques

Echelle: 1/1562

EXTRAIT DU PLAN COMMUNAL



Référence de l'extrait :

Le présent extrait est :
GRATUIT !

Cachet:

Extrait certifié conforme
au plan communal
- à la date ci-dessous

A ...
le 20/02/2015
Signature

DEPARTEMENT

MAIRIE

3

<Convexe>

COMMUNE

SERVICE DU PLAN

Section: ..

com-904-Zouafques

Echelle: 1/1562

EXTRAIT DU PLAN COMMUNAL



Référence de l'extrait :

Le présent extrait est :
GRATUIT !

Cachet:

Extrait certifié conforme
au plan communal
- à la date ci-dessous

A ...
le 19/02/2015
Signature

<Convexe>

4

Section: ..

Echelle: 1/1562

DEPARTEMENT


MAIRIE

SERVICE DU PLAN

COMMUNE

com-904-Zouafques

EXTRAIT DU PLAN COMMUNAL

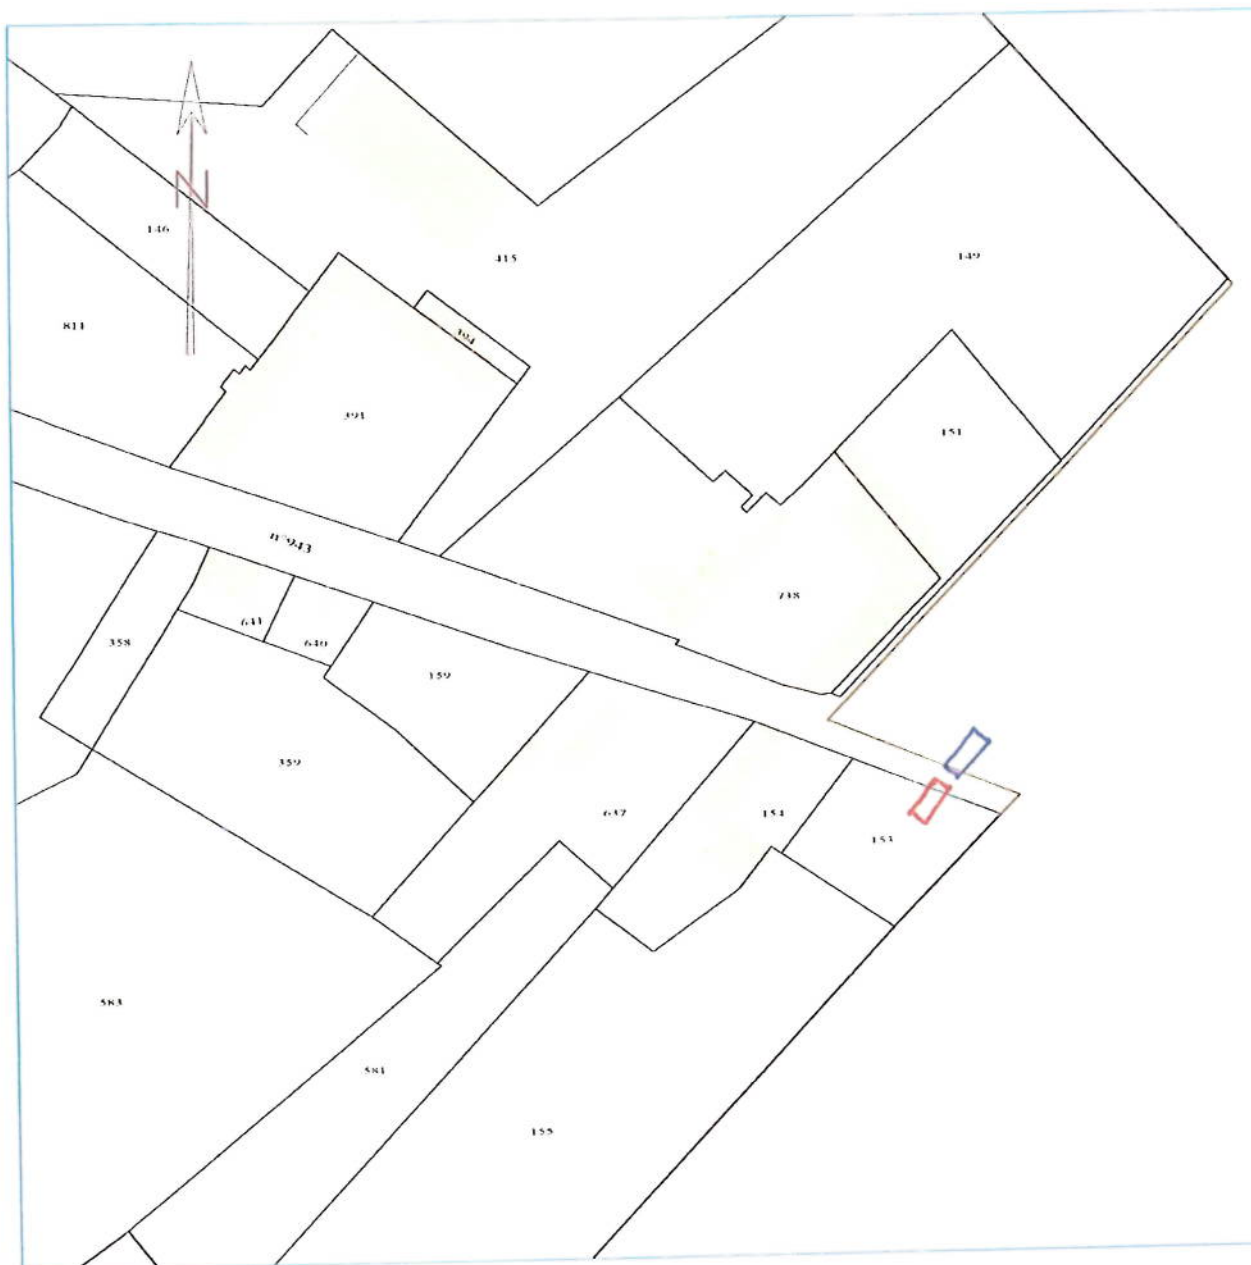

Référence de l'extrait :

Le présent extrait est :
GRATUIT !

Cachet:

Extrait certifié conforme
au plan communal
- à la date ci-dessous

A ...
le 19/02/2015
Signature

<Convexe>

DEPARTEMENT

MAIRIE

5


Section: ..

COMMUNE
com-904-Zouafques

SERVICE DU PLAN

Echelle: 1/1562

EXTRAIT DU PLAN COMMUNAL

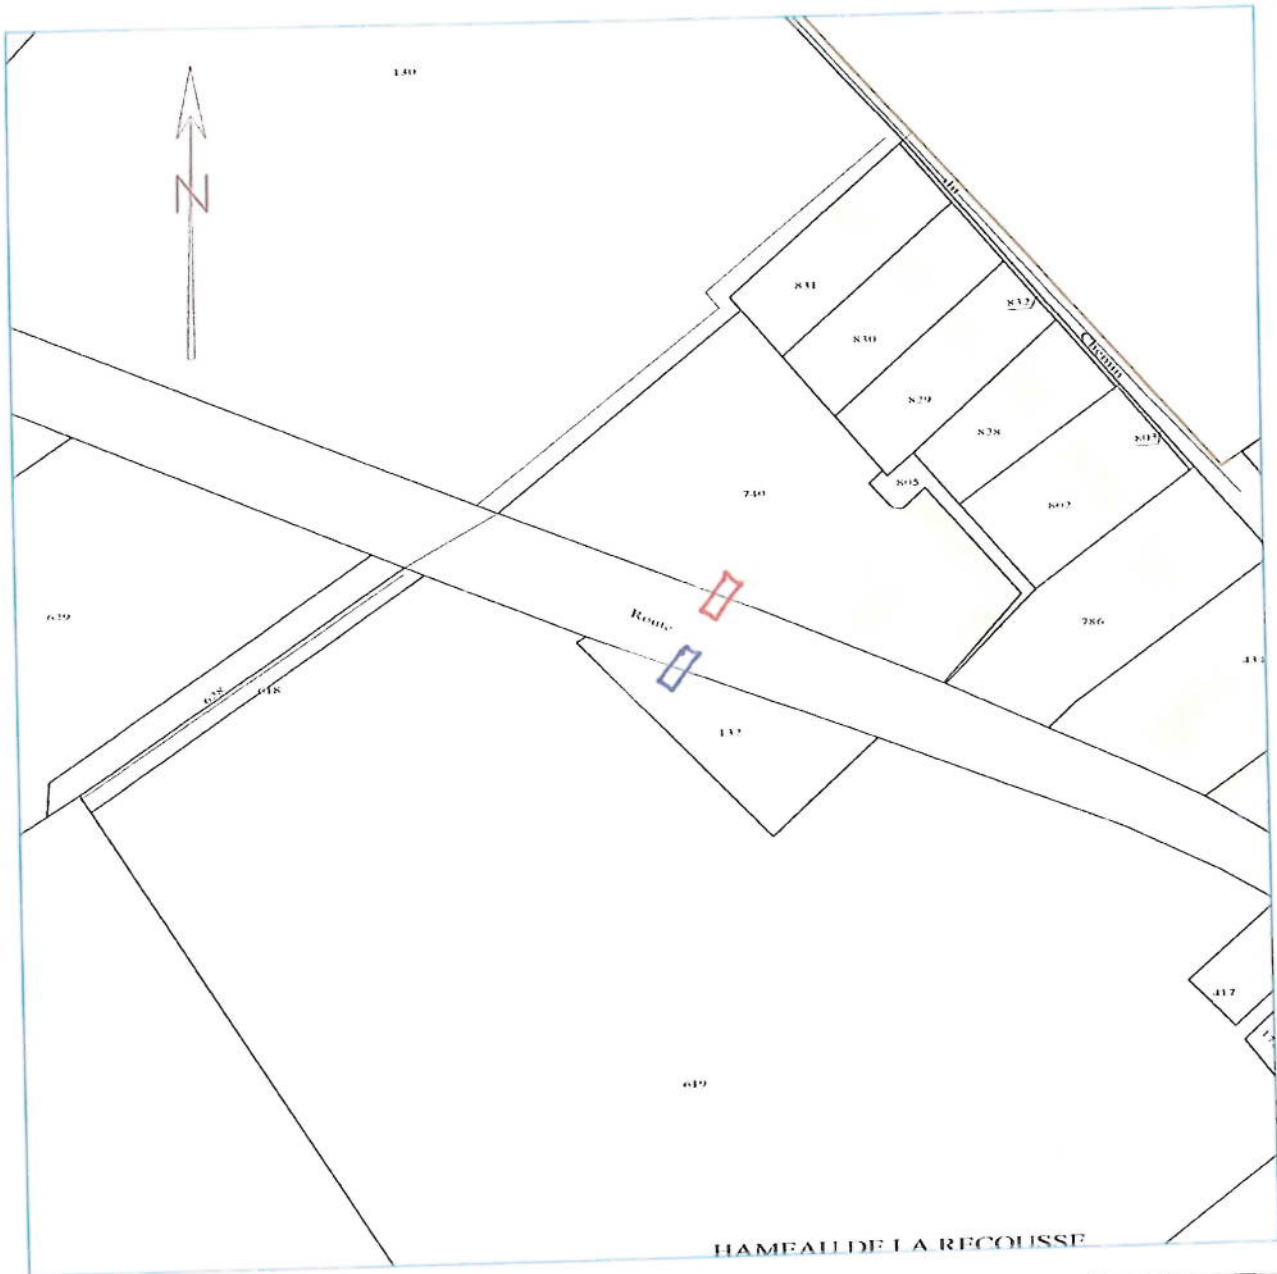

Référence de l'extrait :

Le présent extrait est :
GRATUIT !
Cachet:

Extrait certifié conforme
au plan communal
- à la date ci-dessous

A ...
le 19/02/2015
Signature