


Commune de Bomy

Extrait du plan de zonage du PLUi après modification simplifiée

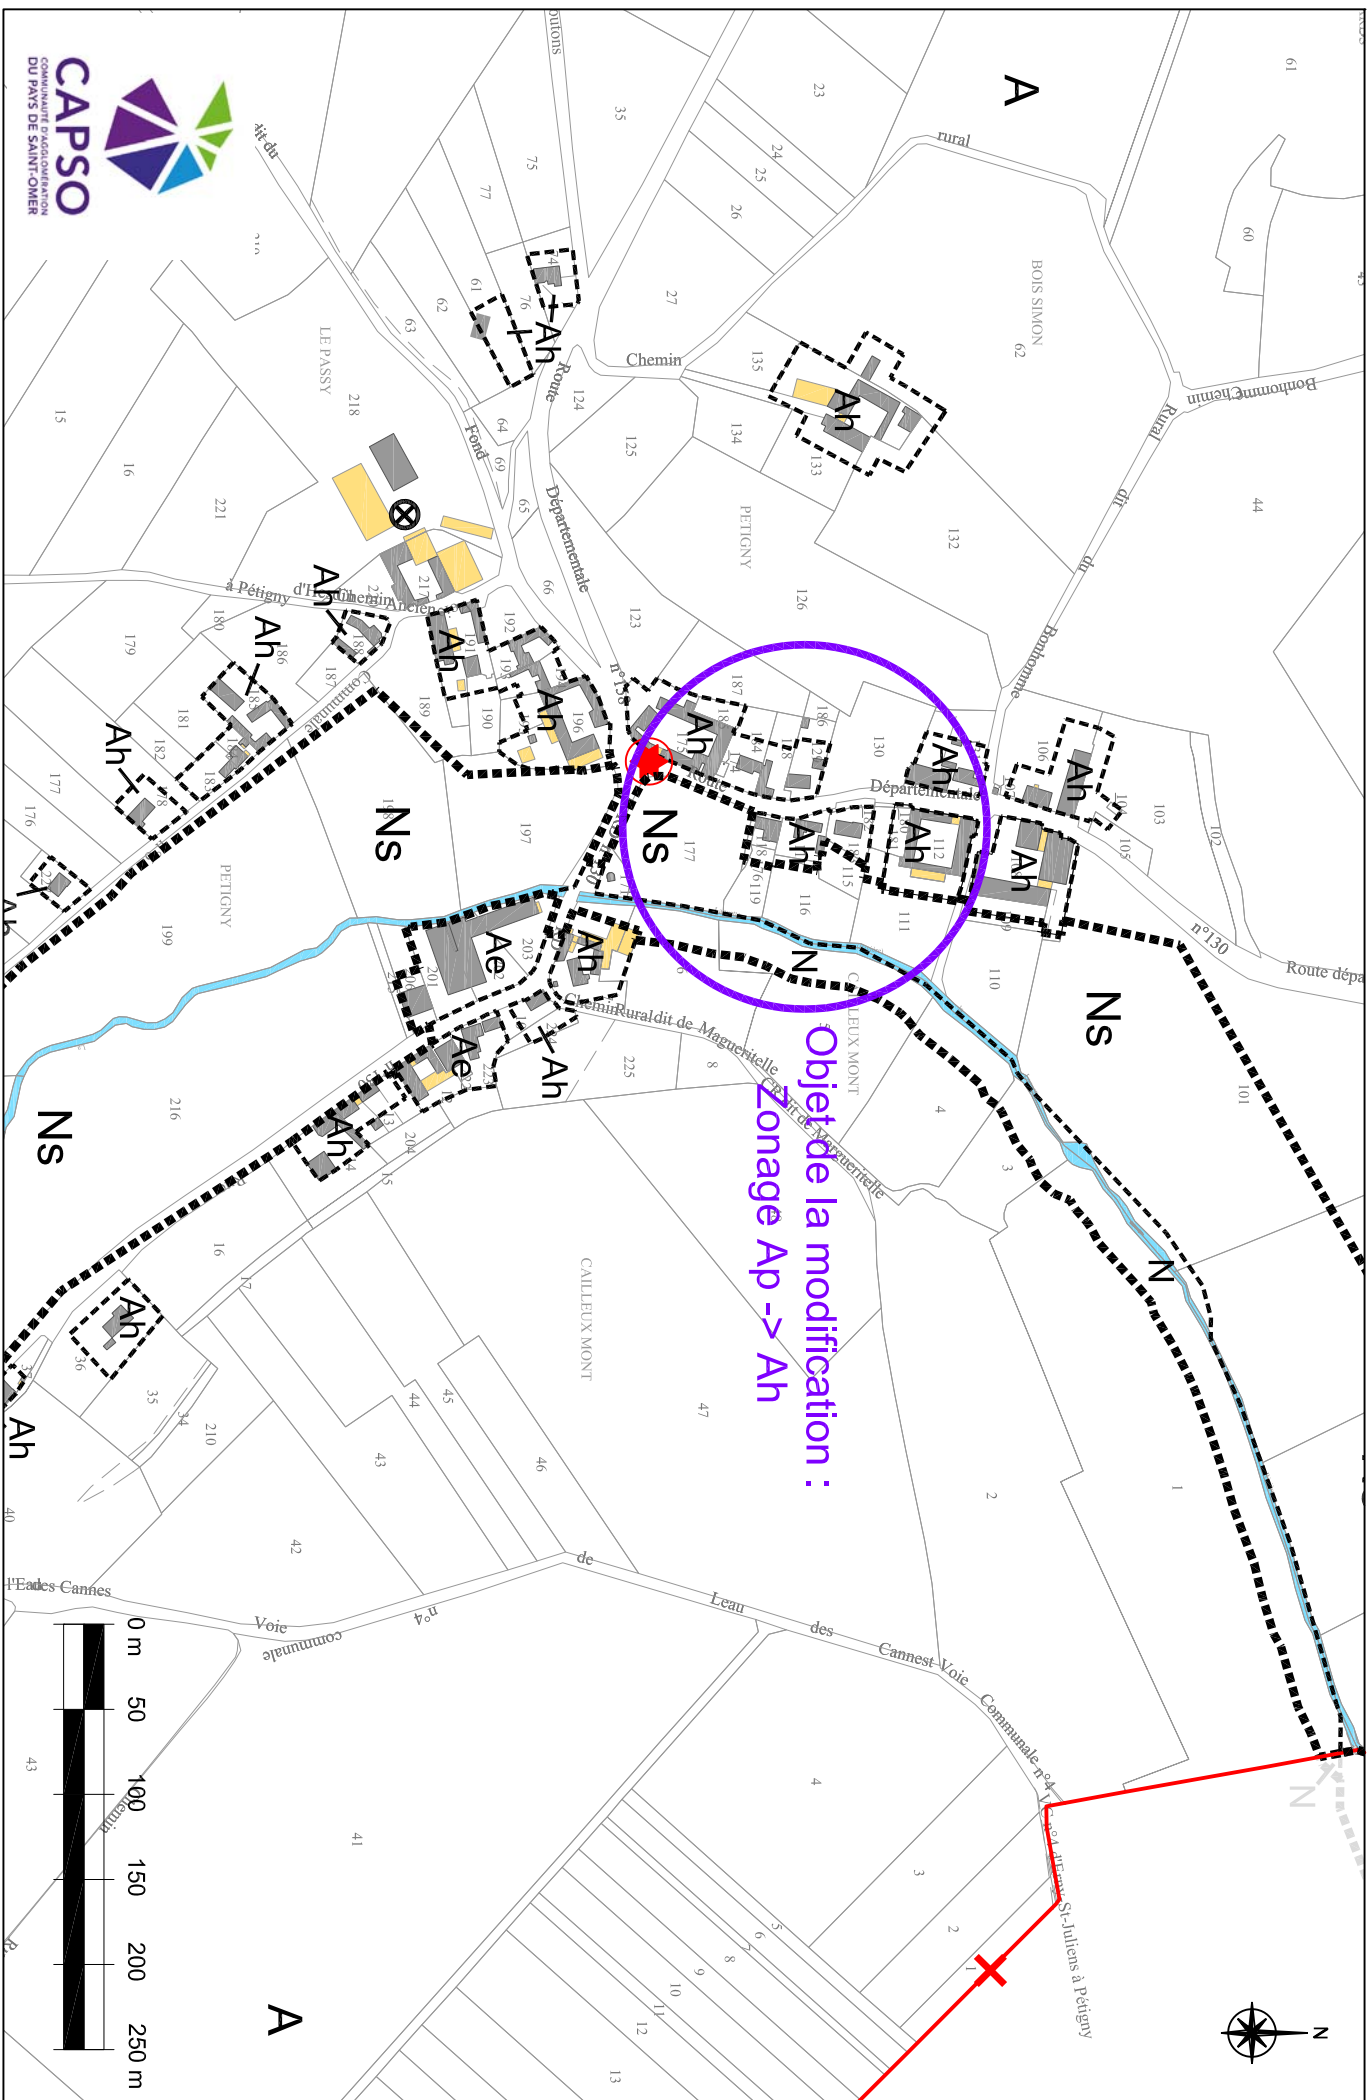

Objet de la modification :
Zonage Ap -> Ah



Communauté d'agglomération
DU PAYS DE SAINT-OMER