


PLUI DU PÔLE TERRITORIAL DE LONGUENESSE

Commune de LONGUENESSE

Projet de modification n°9 : extrait du plan A, après la révision

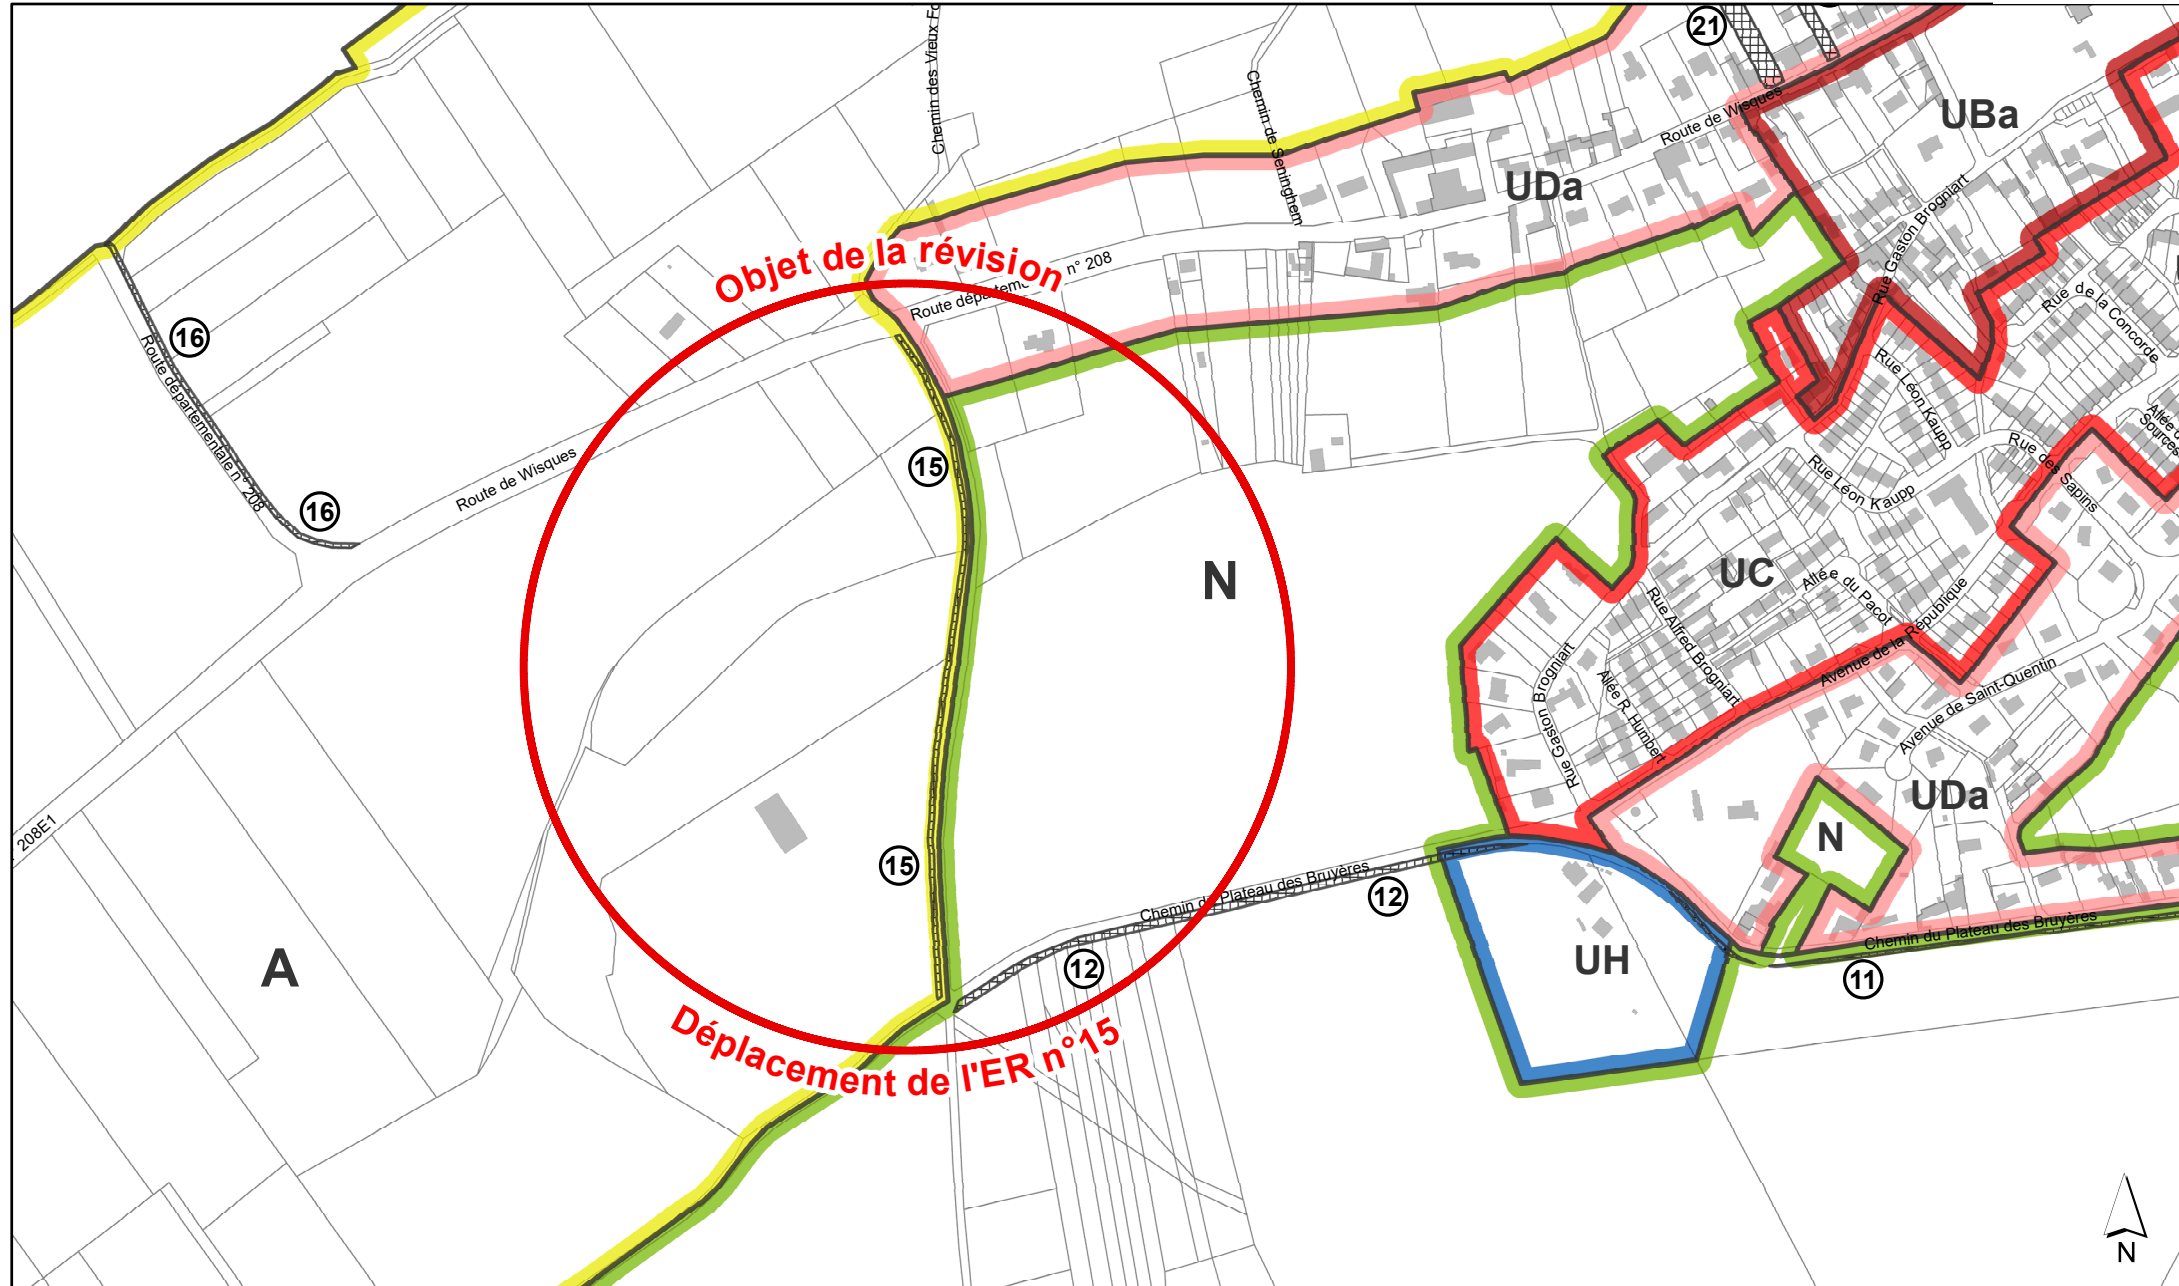

0 50 100 200 Mètres