


PLUI DU PÔLE TERRITORIAL DE LONGUENESSE

Commune de TOURNEHEM-SUR-LA-HEM

Projet de modification n°15 : extrait du plan A, après la modification

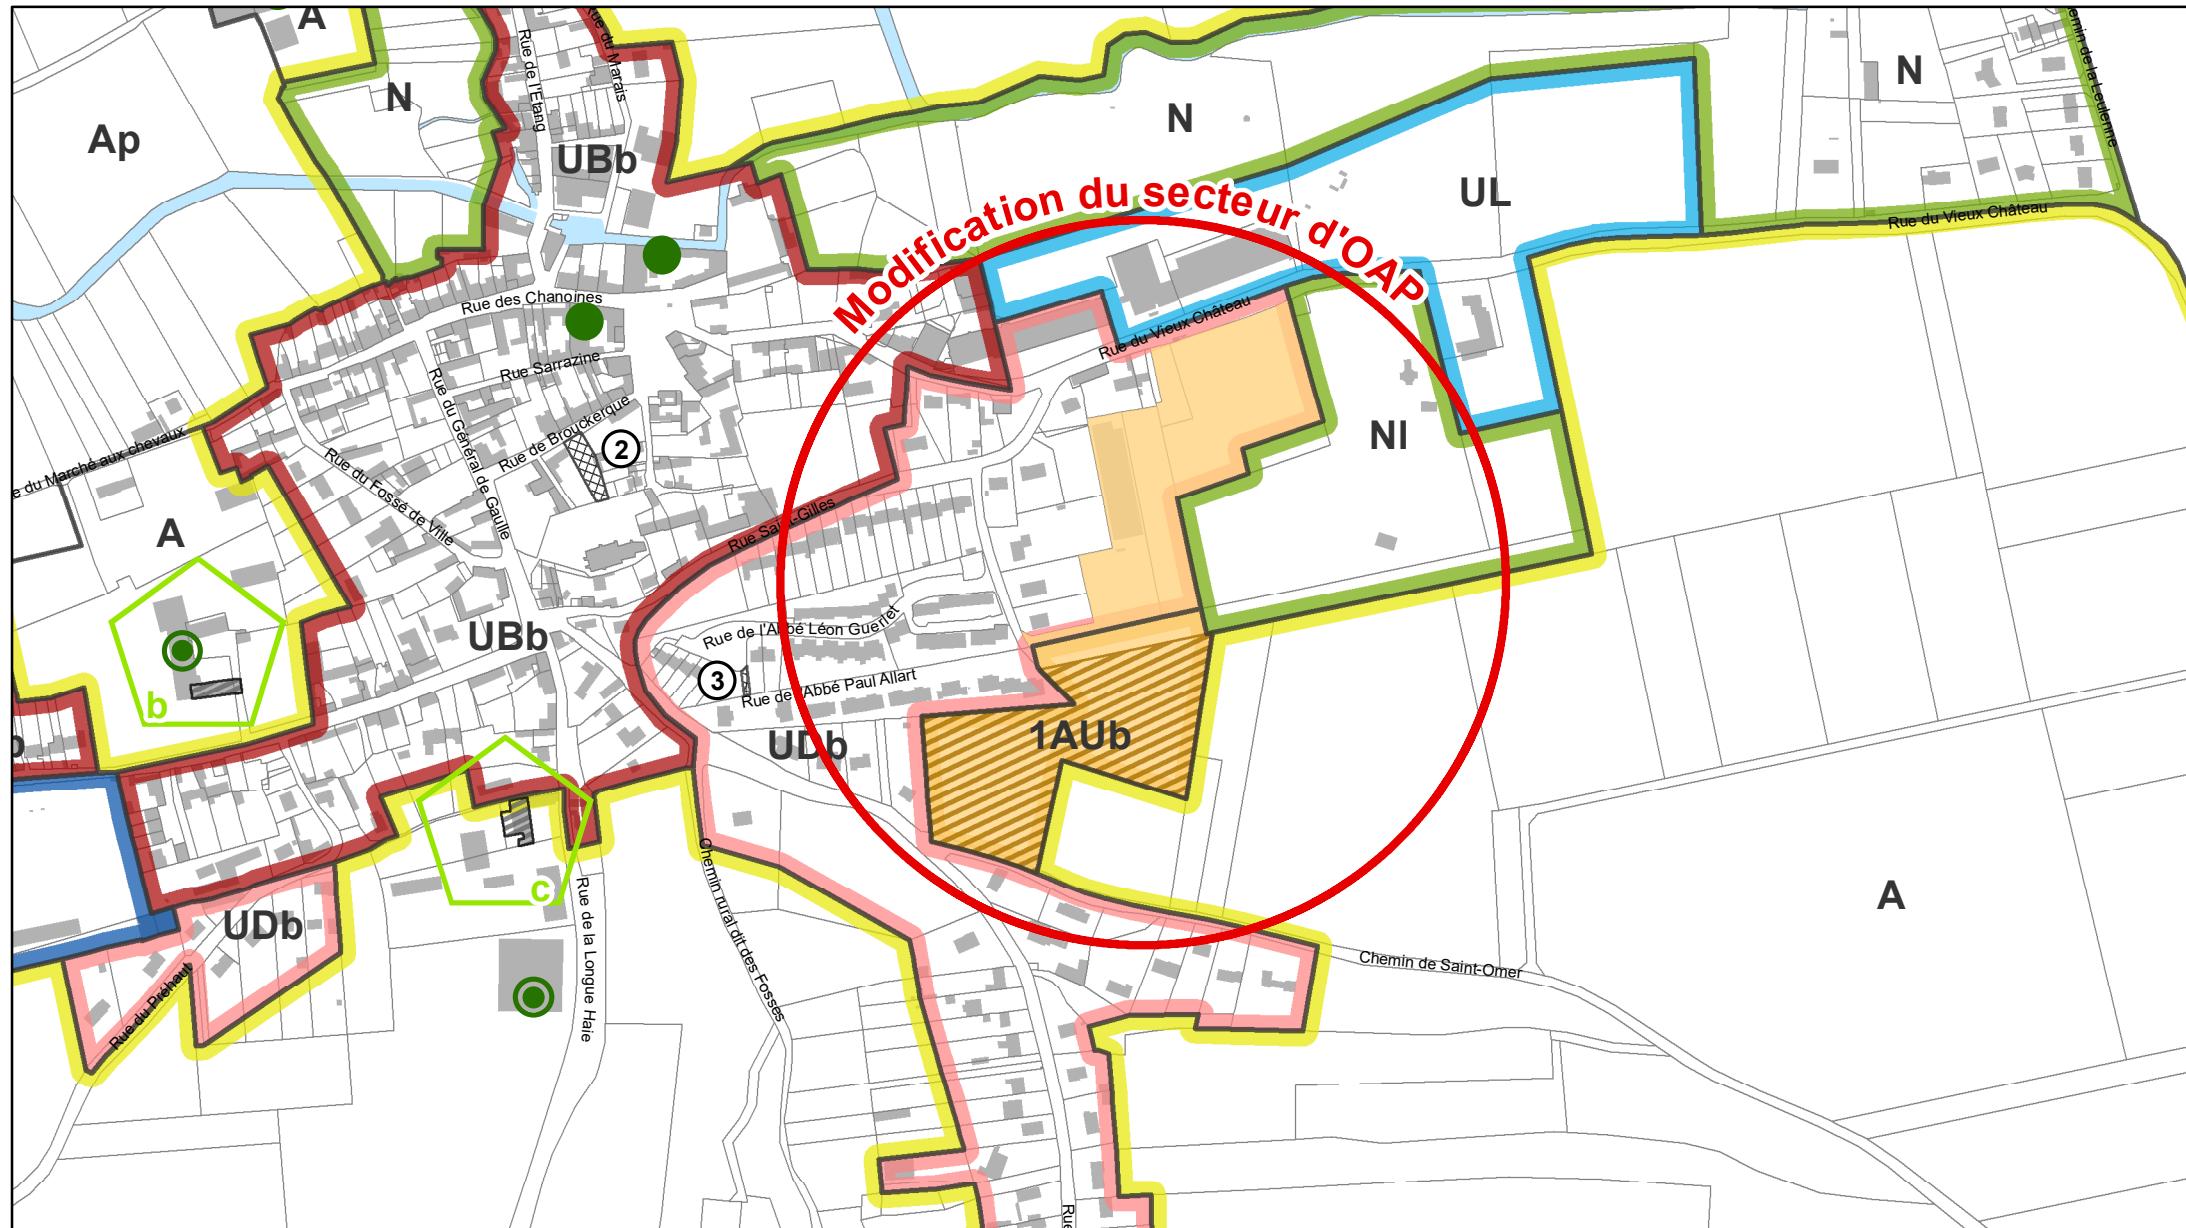

0 50 100 200 Mètres

Réalisation : SIG CAPSO / Edition : 01 août 2025