


# PLUI DU PÔLE TERRITORIAL DE LONGUENESSE

Commune de TILQUES

**Projet de révision allégée n°9 : extrait du plan A, avant la modification**

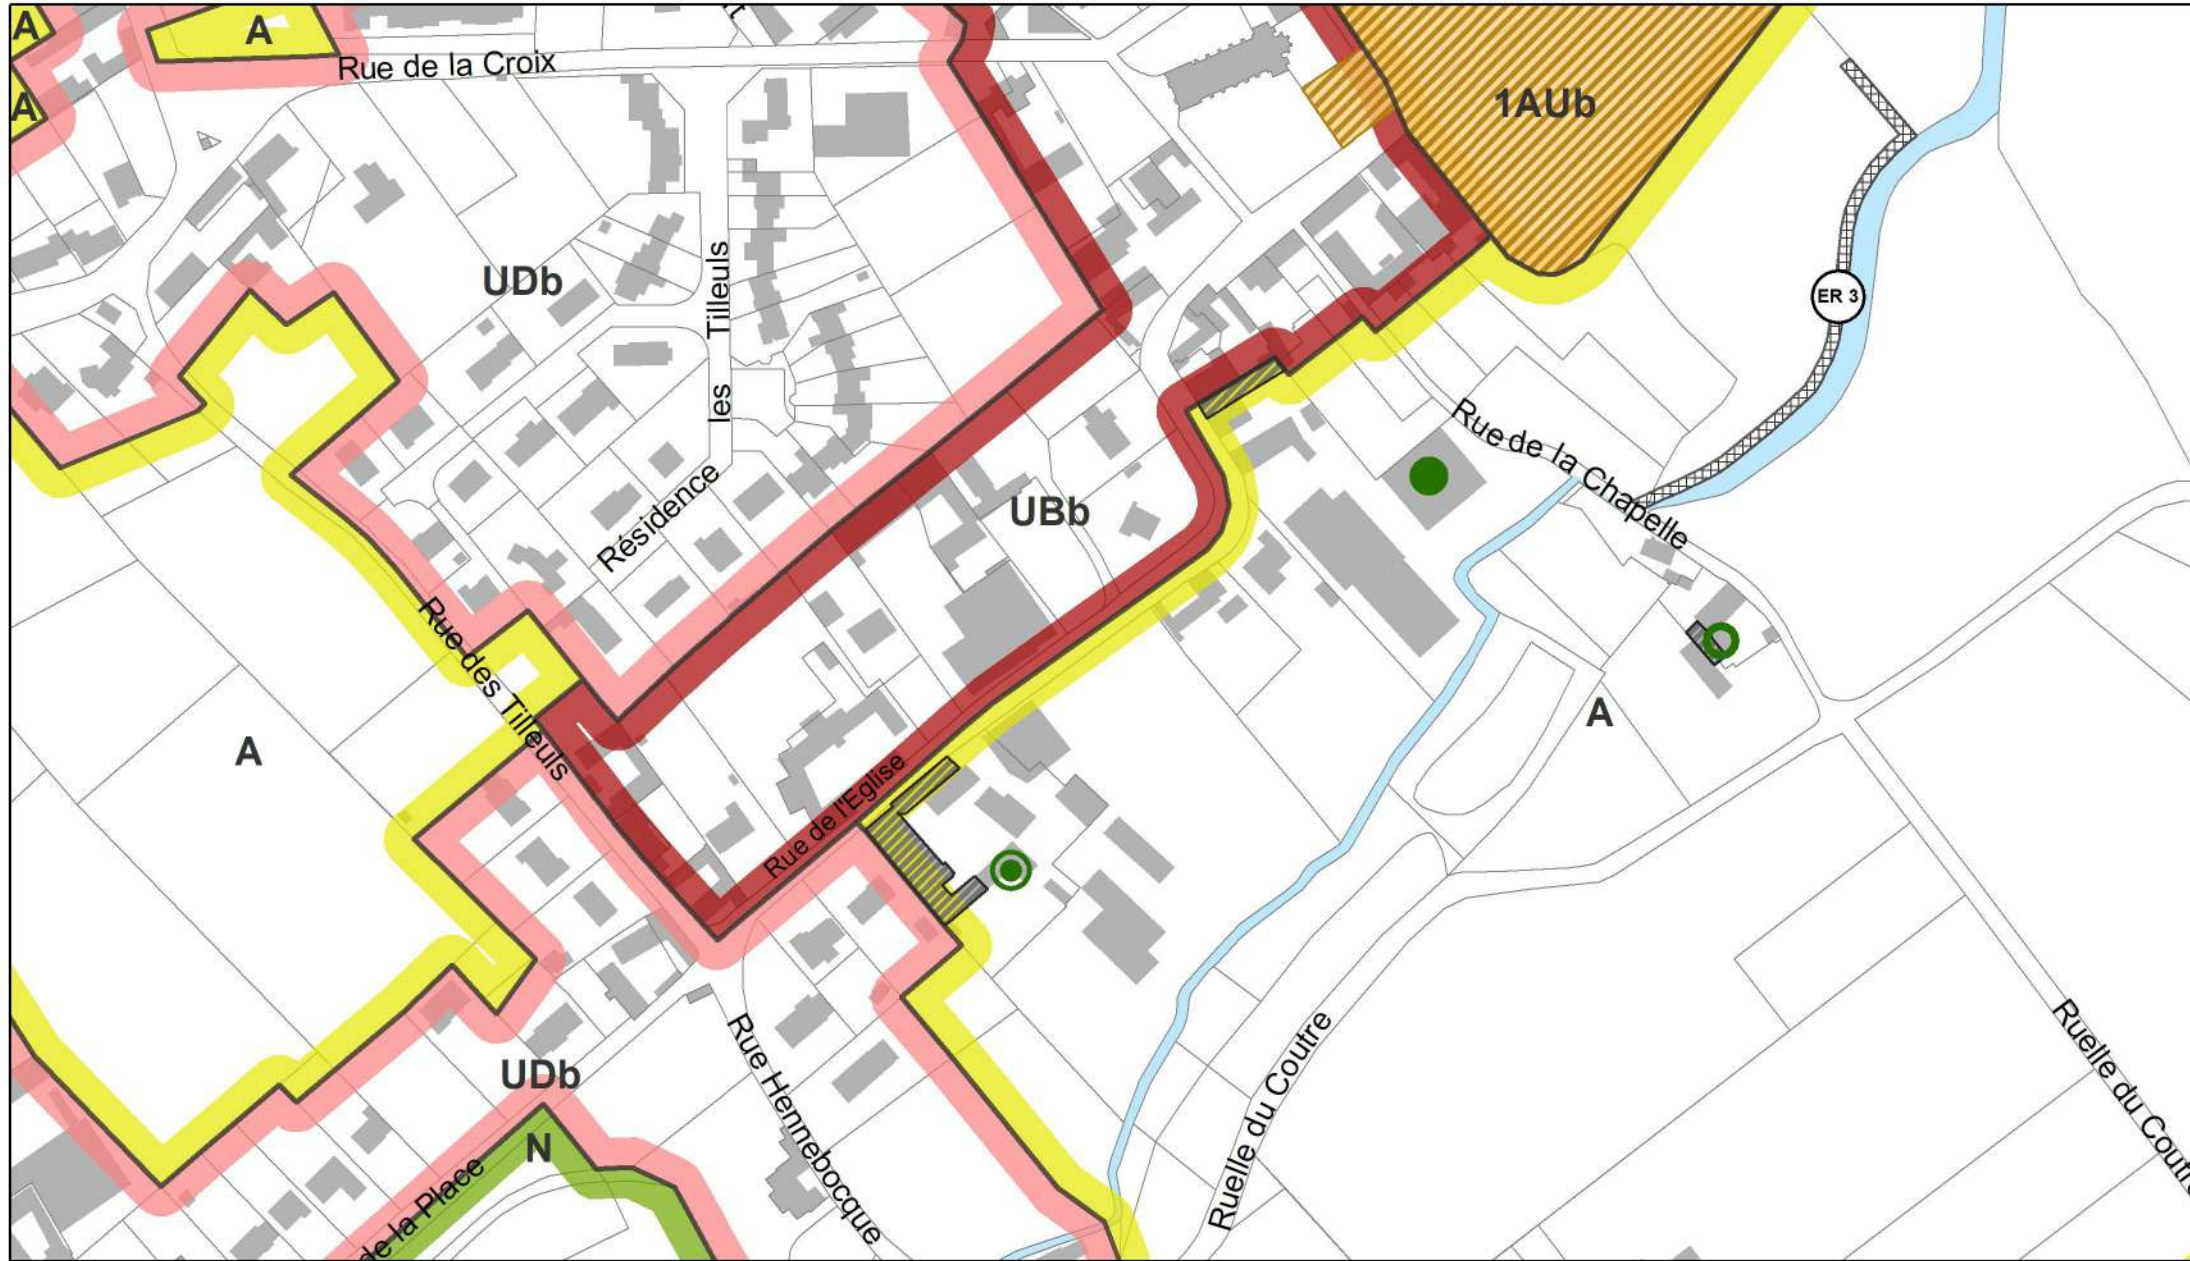

0 25 50 100 m