


PLUI EX-COMMUNAUTE DE COMMUNES DU CANTON DE FAUQUEMBERGUES (CCCF)

Commune d'AVROULT

Projet de modification n°3 : extrait du plan de zonage après la modification

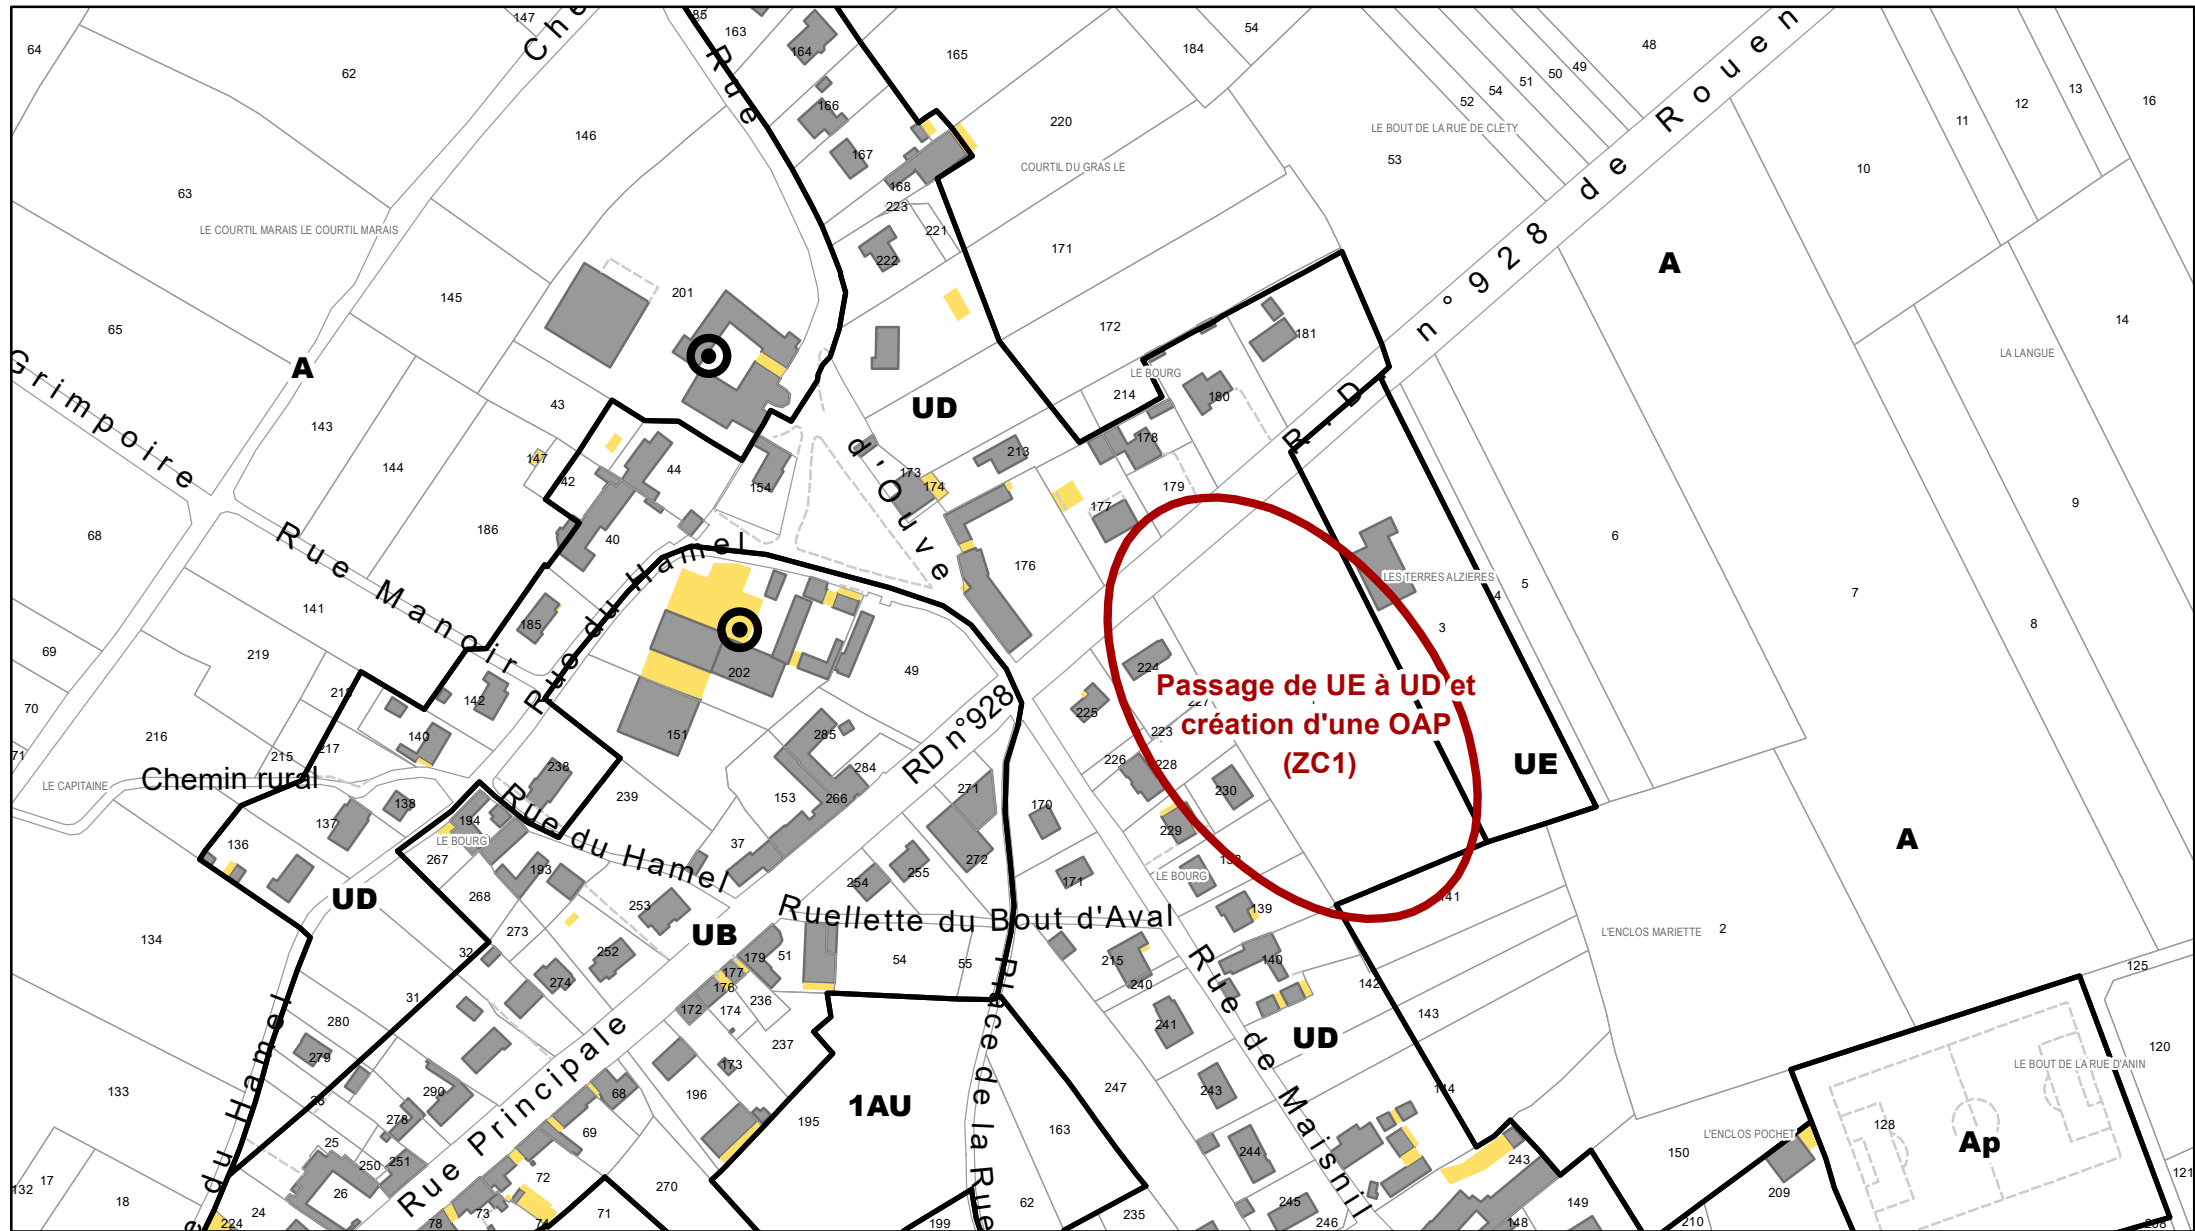

0 25 50 100 m